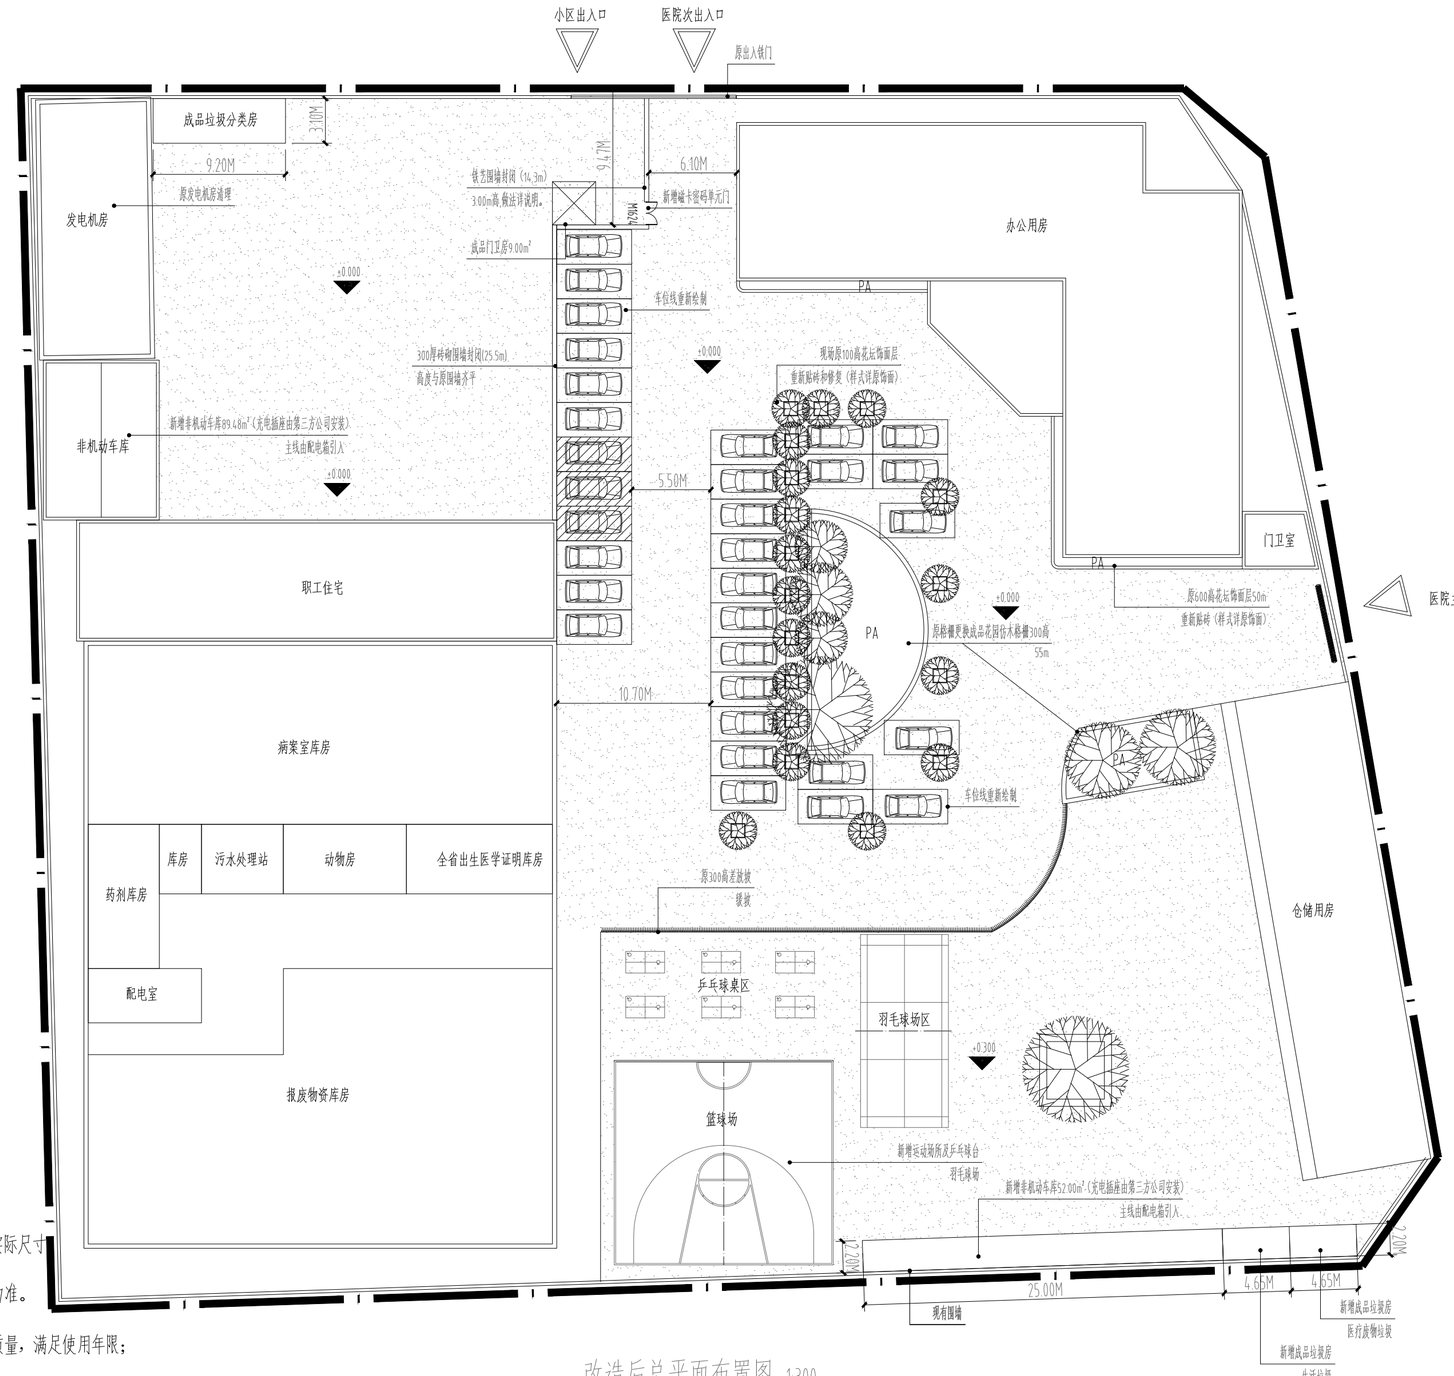

改造后总平面布置图 1:300

总图说明：

1、设计依据

1.1 经批准的本工程设计任务书和现场沟通；

1.2 建设方的意见；

1.3 现行的国家有关建筑设计规范、规程和规定。

《无障碍设计规范》（GB50763-2012）

《民用建筑设计统一标准》（GB 50352-2019）

《建筑设计防火规范》（GB 50016-2014）（2018版）

《建筑与市政工程无障碍通用规范》(GB 55019-2021)

《建筑环境通用规范》(GB 55016-2021)

《既有建筑维护与改造通用规范》(GB 55022-2021)

《既有建筑鉴定与加固通用规范》(GB 55021-2021)

该项目严格执行上述但不限于上述所有国家相关规范，条文，强条之规定等。

2、本工程总图所注标高均以米为单位。

3、本图尺寸及工程量仅为示意，可根据现场实际情况进行调整，如施工过程中实际尺寸与图中不吻合,以实际情况为准

4、本小区道路改造范围仅为示意，改造道路宽度除已特殊标示外均以现状道路为准。

5、道路横坡：坡度为1.5%，朝绿地（散水明、暗沟）方向排水

6、成品房构件(不燃A级)以及运动场所由专业单位厂家制作安装负责实施，保证质量，满足使用年限；

7、相关做法：

铁艺围墙做法参西南18J812-19-3g；非机动车棚做法参西南18J812-49-单坡非机动车棚

沥青道路做法：

5cm AC-13彩色透水沥青混凝土

乳化沥青粘层（PC-3）

20cmC25透水混凝土

5cm级配碎石调平层

既有混凝土路面碎石化作路基

8、本图其余未尽事宜均按国家及地方相关规范、标准执行。

改造内容说明：

总平场地原水泥道路更换为沥青路面，总改造面积为3480.57m²，工程量以现场实际为准；

拆除库房、停车房、非机动车棚、垃圾房、钢结构雨棚和工具间；

小区与医院交界处砖砌围墙隔离，新增小区出入口道闸；

院内花坛饰面层重新装饰；

新增运动场所、乒乓球台和羽毛球场，非机动车库和垃圾房；

中都工程设计有限公司
Zhongdu Engineering Design Co.,Ltd

市政行业（道路工程、给水工程、排水工程、桥梁工程、
城市隧道工程）专业甲级；建筑行业（建筑工程）甲级；
风景园林工程设计专项甲级；公路行业（公路）专业乙级；
——证书编号：【A151013049】
工程咨询资信甲级（市政公用工程、建筑、公路）
——证书编号：【甲272022010358】
市政行业（环境卫生工程）专业乙级
水利行业（河道整治、城市防洪）专业丙级
——证书编号：【A251013046】
城乡规划编制甲级
——证书编号：【自资规甲字21510465】
工程勘察专业类(岩土工程（勘察）)甲级
——证书编号：【B151013049】
工程勘察专业类(工程测量)乙级
——证书编号：【B251013049】

地址 ADD. 四川省成都市锦江区百日红西路318号创意山二期7幢19-20楼

平面示意
PLANE SKETCH

出图专用章
Plot Stamp

姓名：戴宇 NAME
注册证书号码：195101899 REGISTRATION CERTIFICATE NO.
注册印章号码：5101304-017 STAMP NO.
注册签署/注册专用章
PRACTICIAN SIGN / PLOT STAMP

审定 AUTHORIZE	戴宇	
审核 GENERAL ENGINEER	戴宇	
项目负责人 PROJECT LEADER	戴宇	
专业负责人 PERSON IN CHARGE	刘旭辉	
校对 VERIFIED BY	刘旭辉	
设计 DESIGNED BY	侯剑	

建设单位 CLIENT	四川省妇幼保健院		
项目名称 PROJECT TITLE	四川省妇幼保健院内维修改造设计采购项目		
子项名称 SUB ITEM	抚琴院总平改造		
图名 TITLE	改造后总平面布置图		
阶段 STATUS	施工图	专业 DISCIPLINE	建筑
图号 DWG. NO.	2/2	比例 SCALE	见图
版号 VERSION. NO.	A	日期 DATE	2023.10

若有更新图纸时本图作废

日期 | 签名 | 实名 | 专业 | 工种会签/日期 CONFIRMED BY /DATE