全部回风墙改大为450mm宽　　修改区域

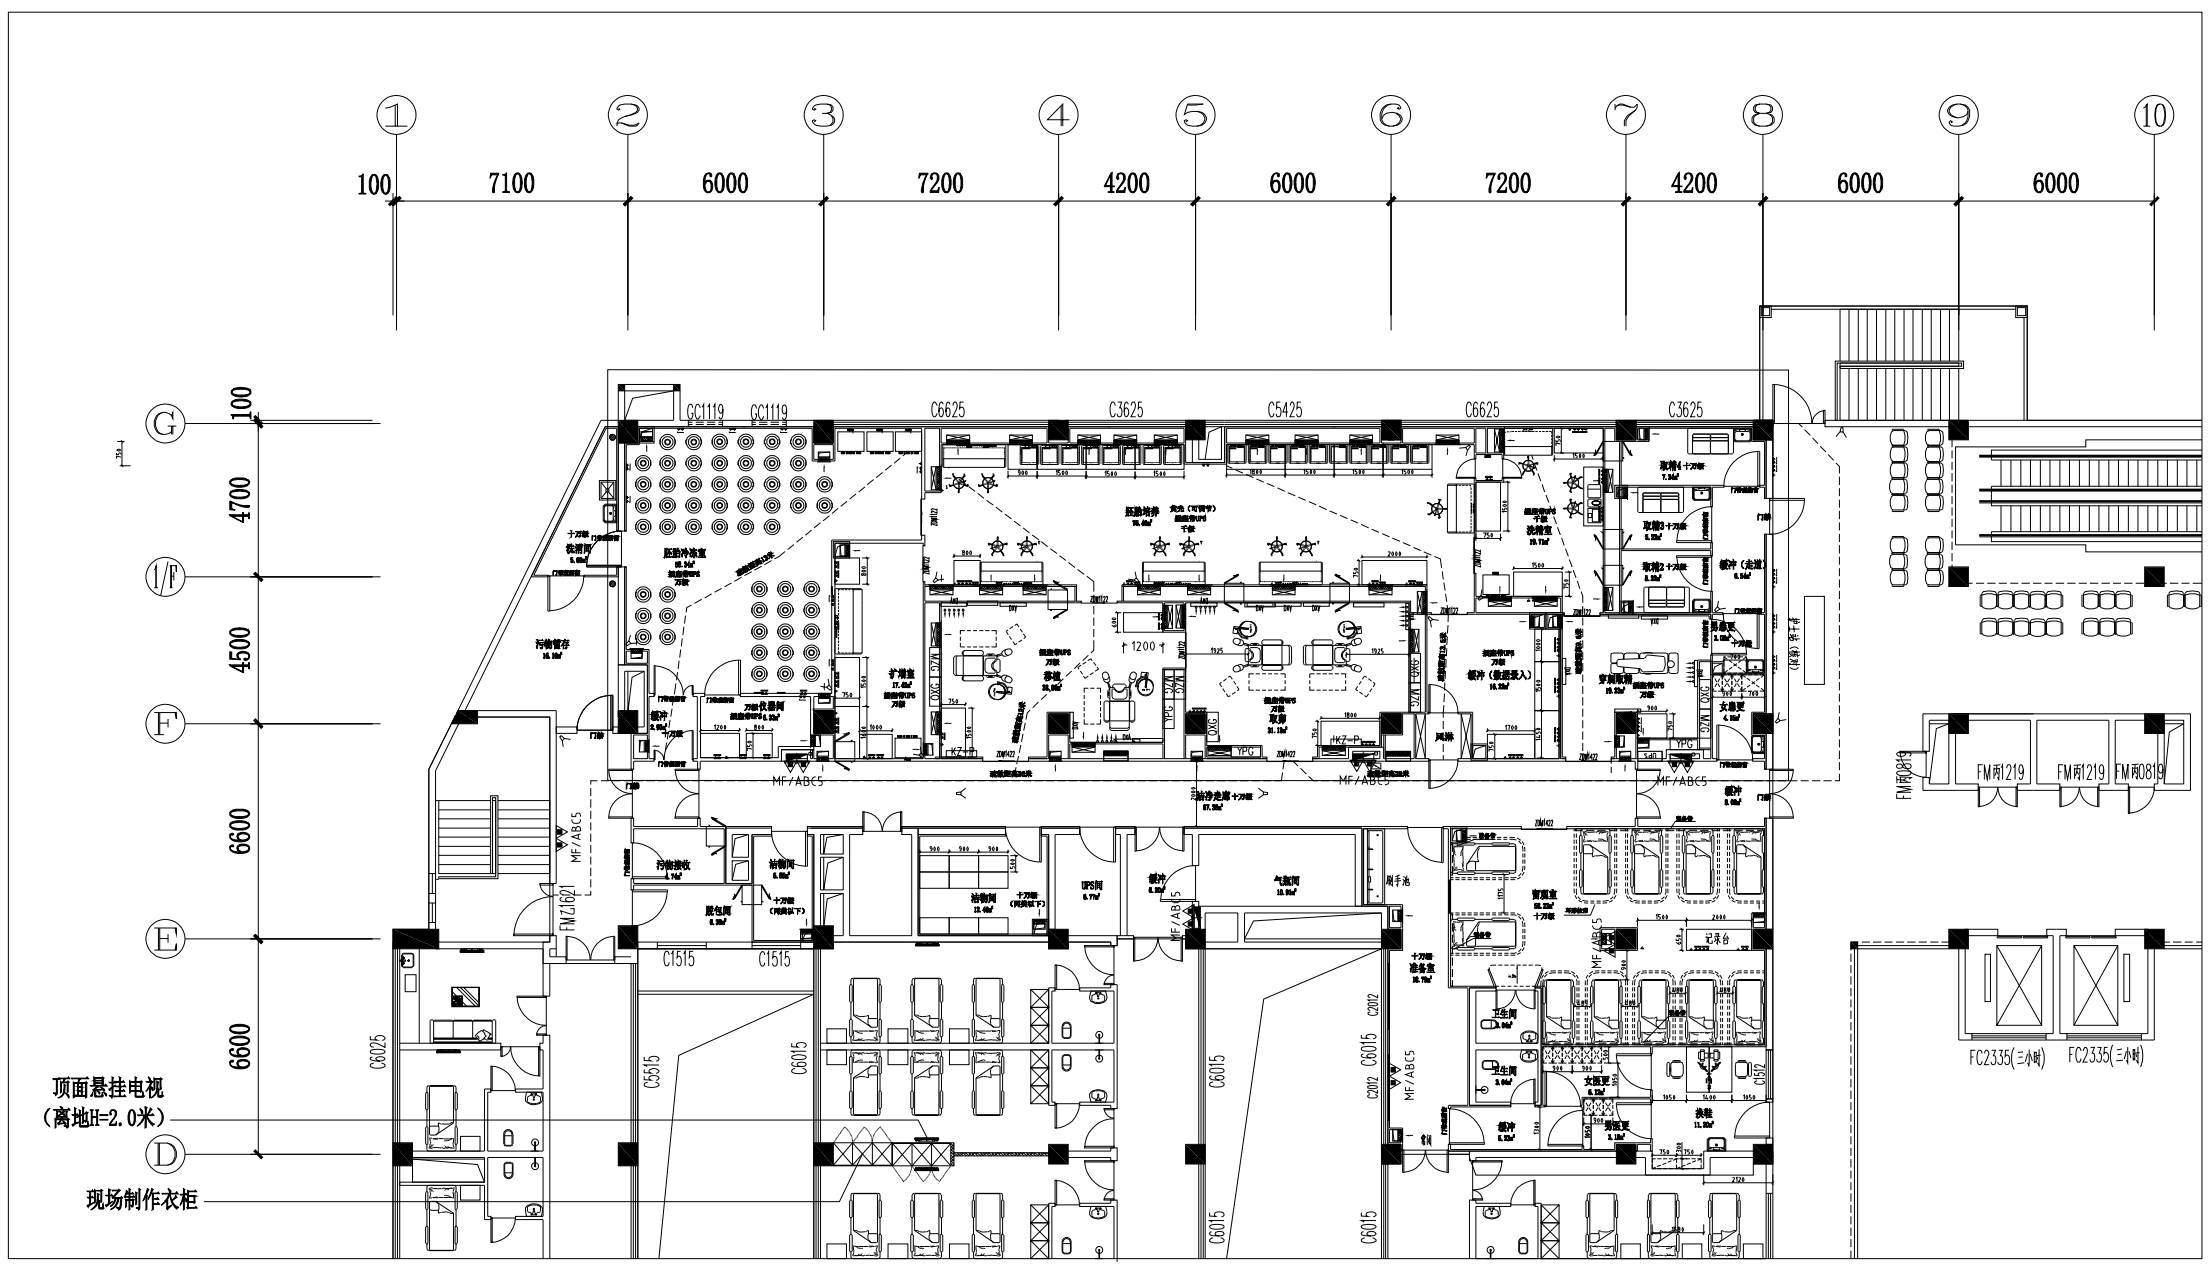

名称	图例	规格	数量(张)	名称	图例	规格	数量(张)	名称	图例	规格	数量(个)	名称	图例	规格	数量(个)
不锈钢边台		800L*750W*850H	1	不锈钢边台		1500L*750W*850H	5	全钢更衣柜		700L*500W*1800H	2	陶瓷台面		800L*750W*850H	2
不锈钢边台		900L*750W*850H	1	不锈钢边台		1800L*750W*850H	1	全钢更衣柜		900L*500W*1800H	4	陶瓷台面		1000L*750W*850H	1
不锈钢边台		1000L*750W*850H	2	记录台		2000L*650W*850H	1	全钢换鞋柜		750L*300W*500H	2	陶瓷台面		1500L*750W*850H	7
不锈钢边台		1200L*600W*850H	1	全钢结构实验台带水槽		3500L*750W*850H	1	不锈钢耗材柜		900L*500W*1800H	9	陶瓷台面		1600L*750W*850H	1
不锈钢边台		1380L*750W*850H	1	机械互锁传递窗		600L*600W*600H	9	630活动柜		450L*503W*730H	1	陶瓷台面		1800L*750W*850H	1
不锈钢边台		1450L*750W*850H	2					陶瓷台面		900L*750W*850H	1	陶瓷台面		2000L*750W*850H	1

阴影区不在设计范围

注册章

工程设计出图专用章

项目　名称	晋阳院区生殖医学中心 改造工程总承包服务项目（二次）
兴建　单位	四川省妇幼保健院
图　　名	平面布置图
图　　别	
图　　号	ZX-18
修改版本号	
日　　期	
制　　图	
设　　计	
专业负责人	
项目负责人	
专业校对人	
审　核　人	
审　定　人	
设　计　号	

广州亚泰建筑设计院有限公司
GUANGZHOU ASIA TOP ARCHITECTURAL DESIGN INSTITUTE CO.,LTD