


图例	名 称	安装高度	图例	名 称	安装高度
	网络高清红外半球	吸顶安装		卫浴呼叫	
	内网网络数据插座	嵌墙暗装，下沿距地0.3m		床边呼叫	
	外网网络数据插座	嵌墙暗装，下沿距地0.3m		信息钮	墙面，距地1500mm
	语音数据插座	嵌墙暗装，下沿距地0.3m		长条LED	根据窗口定制块数
	内网网络数据插座	地面嵌入式安装		叫号主机	
	外网网络数据插座	地面嵌入式安装		呼叫主机	输液室
	无线AP点	吸顶安装		门禁控制器、读卡器 电锁锁、开门按钮、紧急按钮	
	桥架	吊顶内安装		信息发布液晶显示屏及触控主机	
	走廊显示屏	吊顶下300mm		电视插座	距地1.8米暗装
	呼叫门灯	吊顶内安装		摄像机	

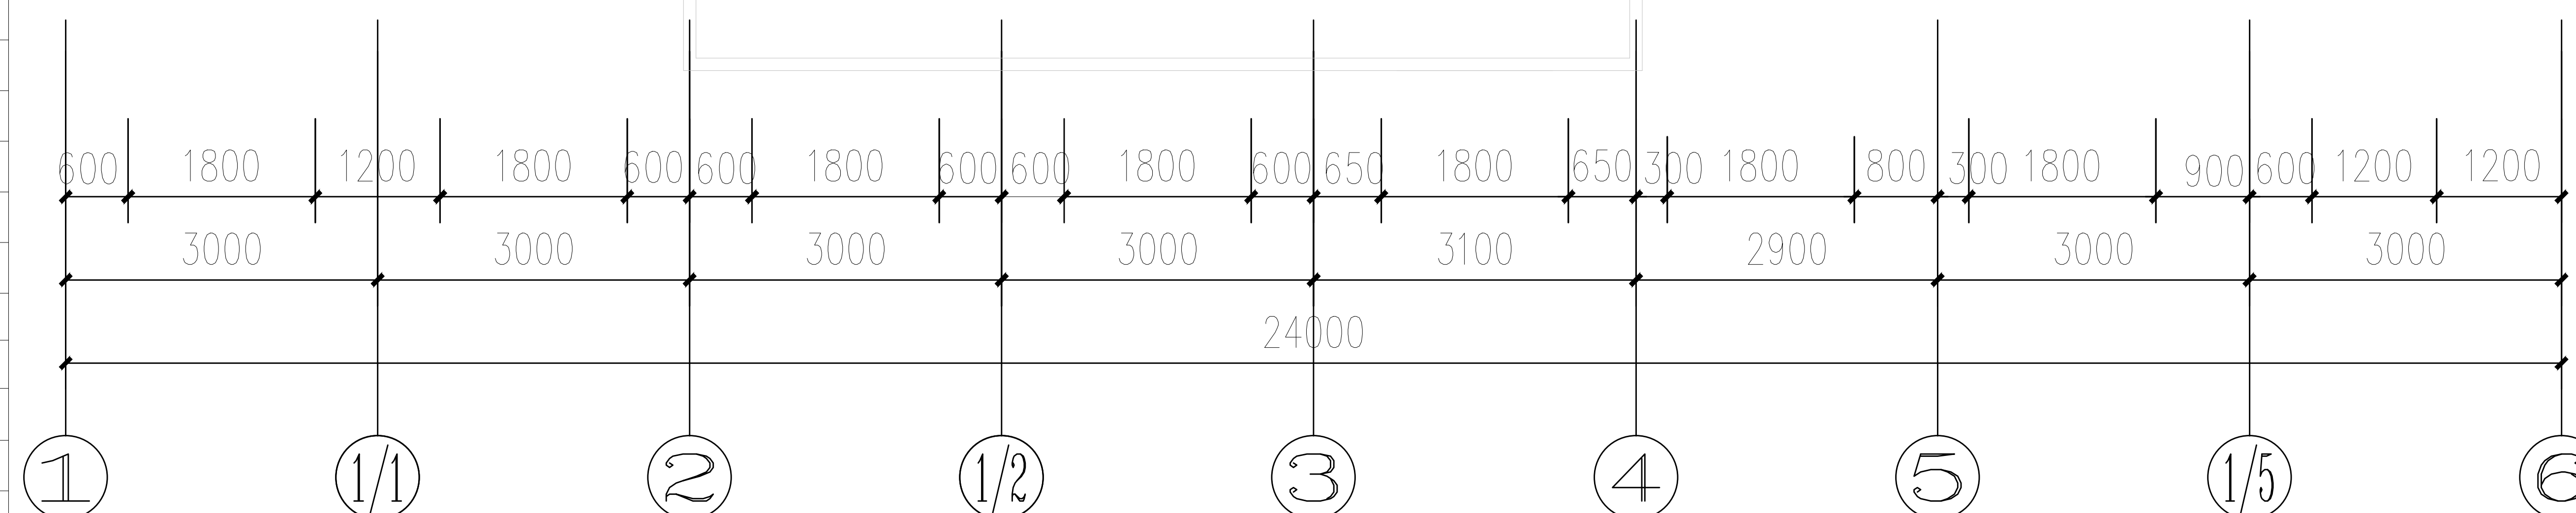

建筑面积约：360m²