


汽车进口通道


市政马路

人行街沿通道

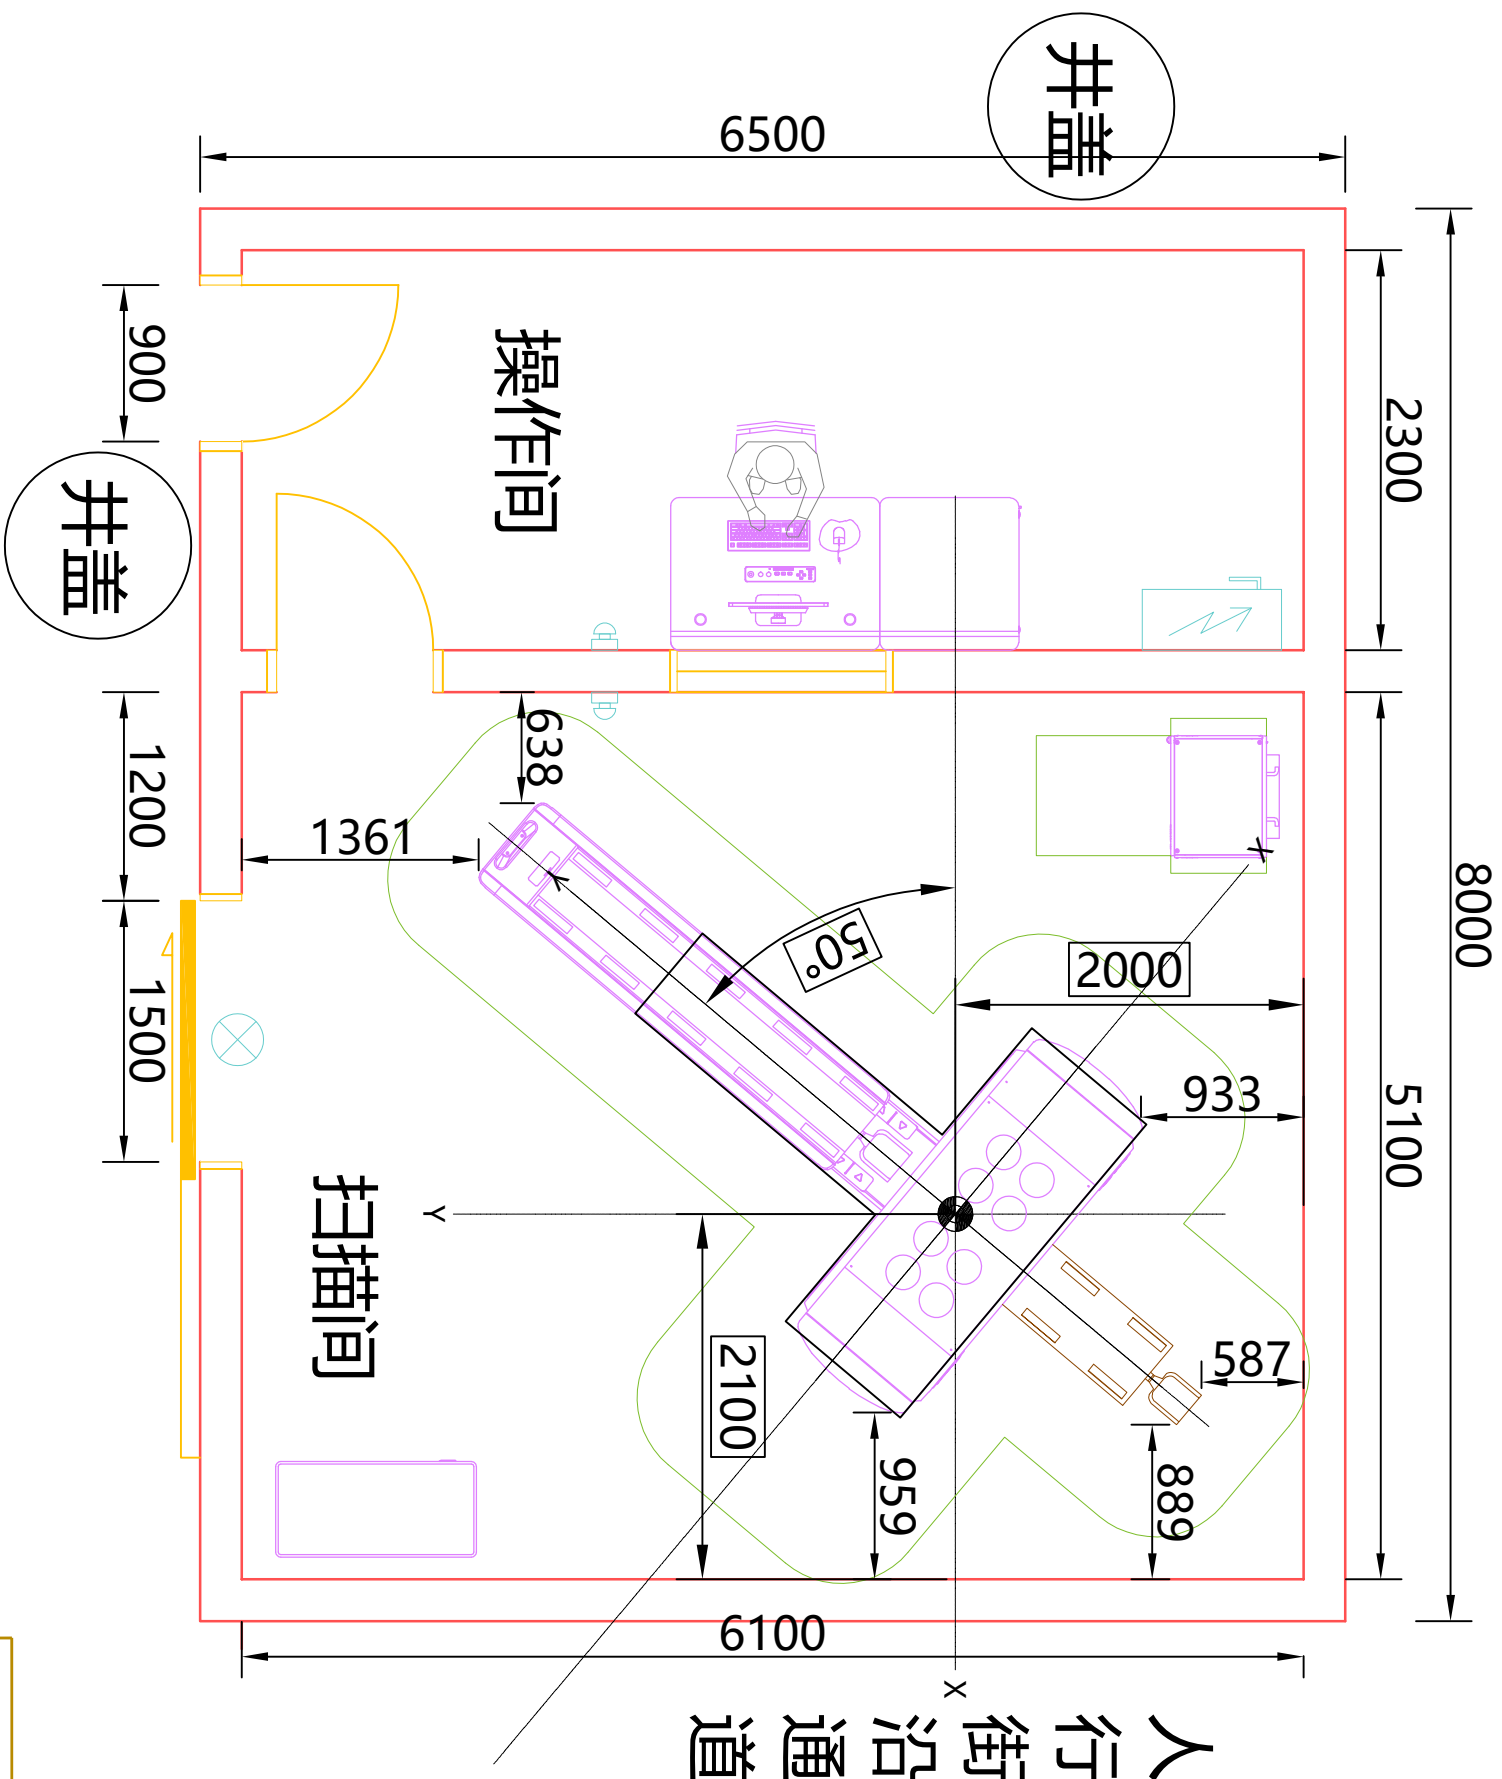


常州长瑞科技有限公司					工程名称		四川省妇幼保健院方舱CT施工图		
					设备名称				
项目负责人		设计		设备布局图					
专业负责人		制图							
审 定		校 核							
					比例				
					图 别				
					页 码		1		
					日 期		21.03.11		

汽车进口通道

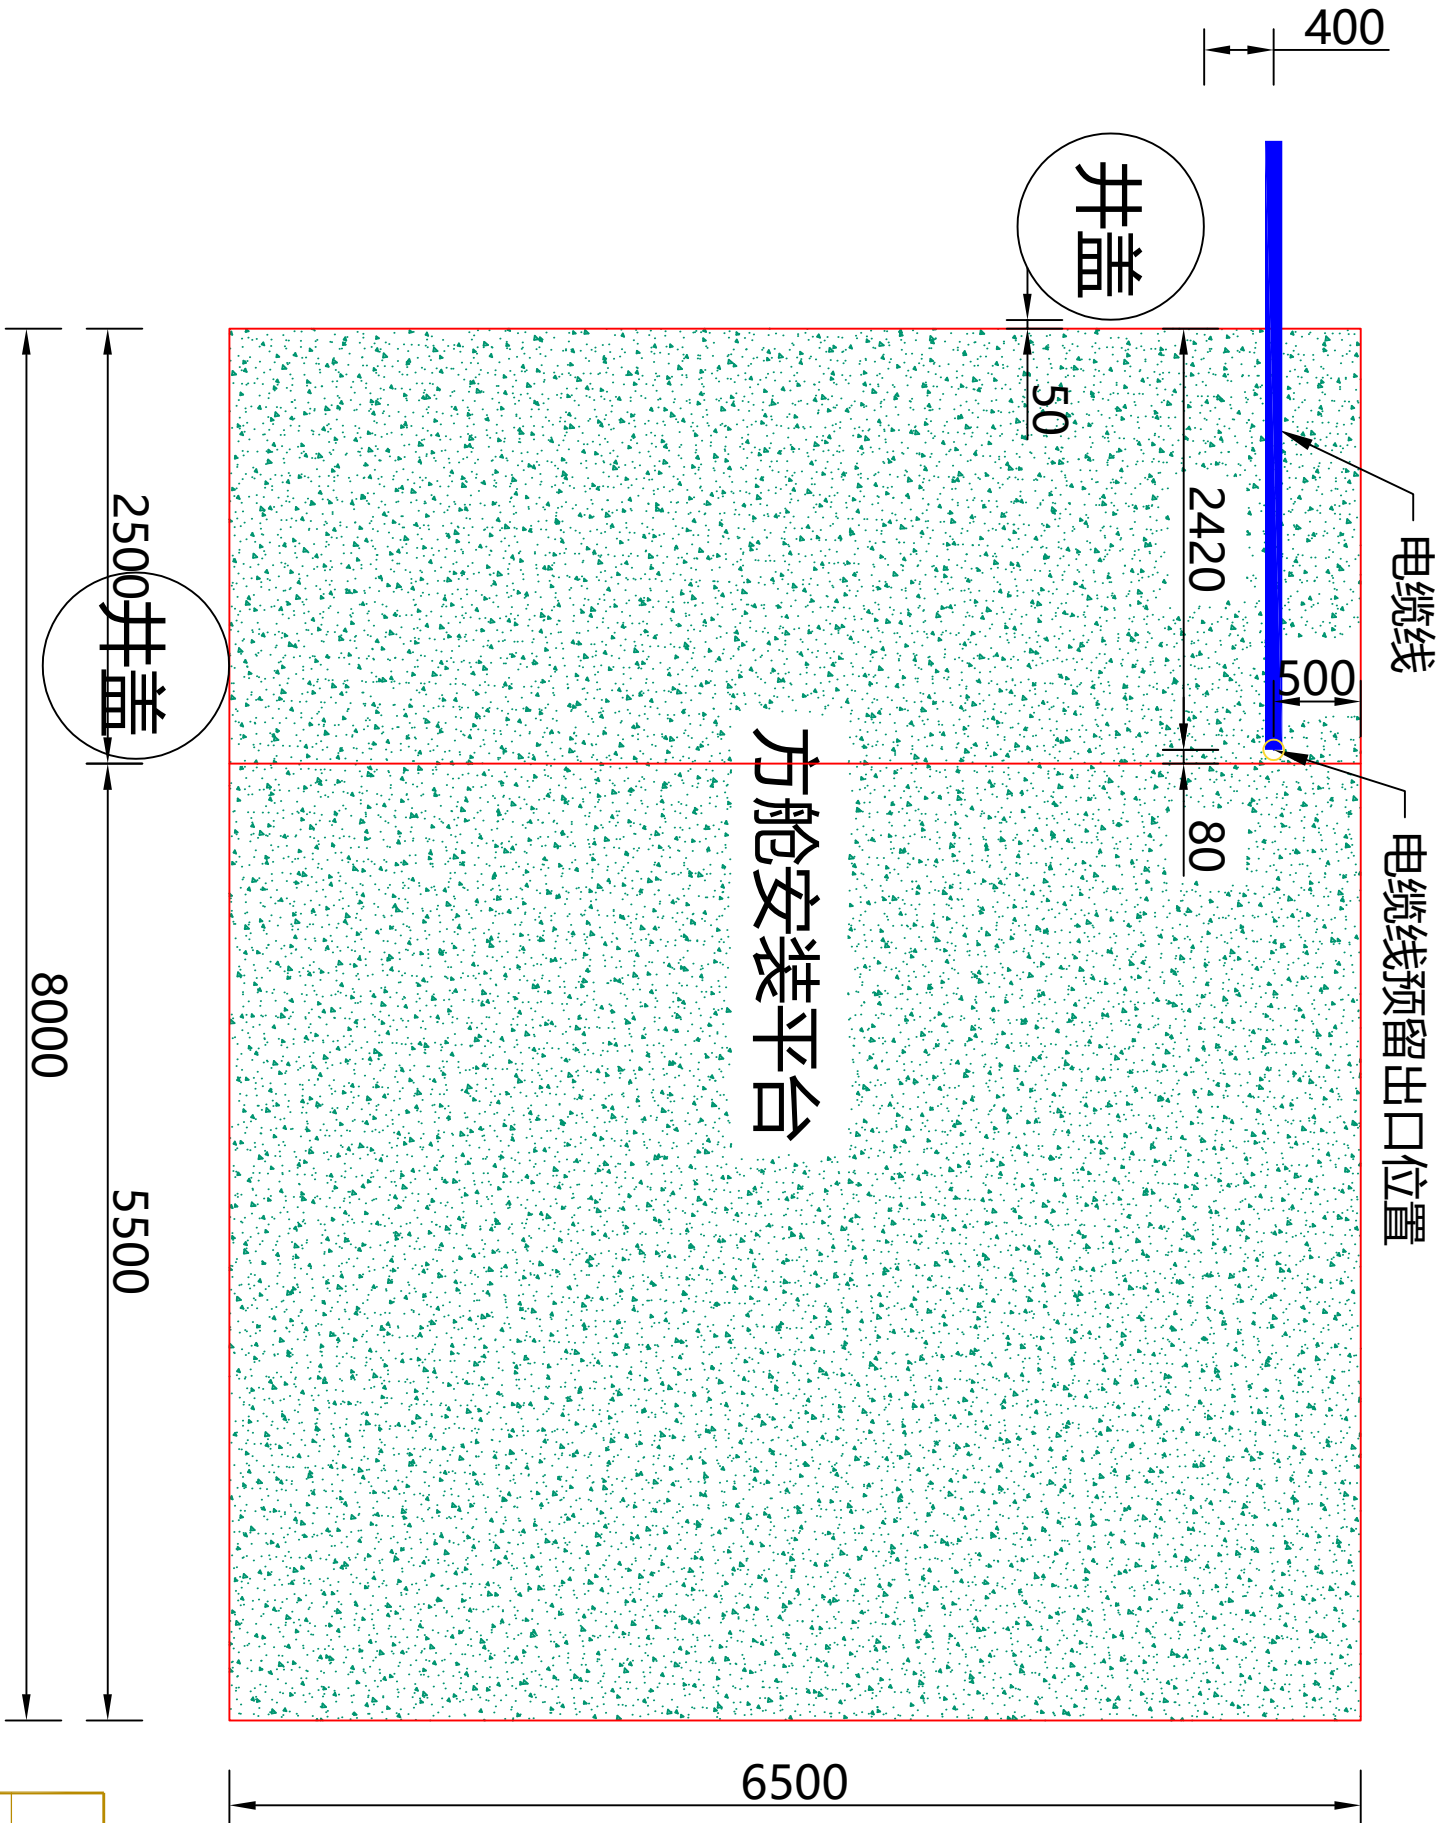

市政马路

常州长瑞科技有限公司				工程名称		四川省妇幼保健院方舱CT施工图	
				设备名称		联影uCT550	
项目负责人		设计		基础台位置图			
专业负责人		制图					
审 定		校 核					
				比 例			
				图 别			
				页 码	2		
				日 期	21.03.11		

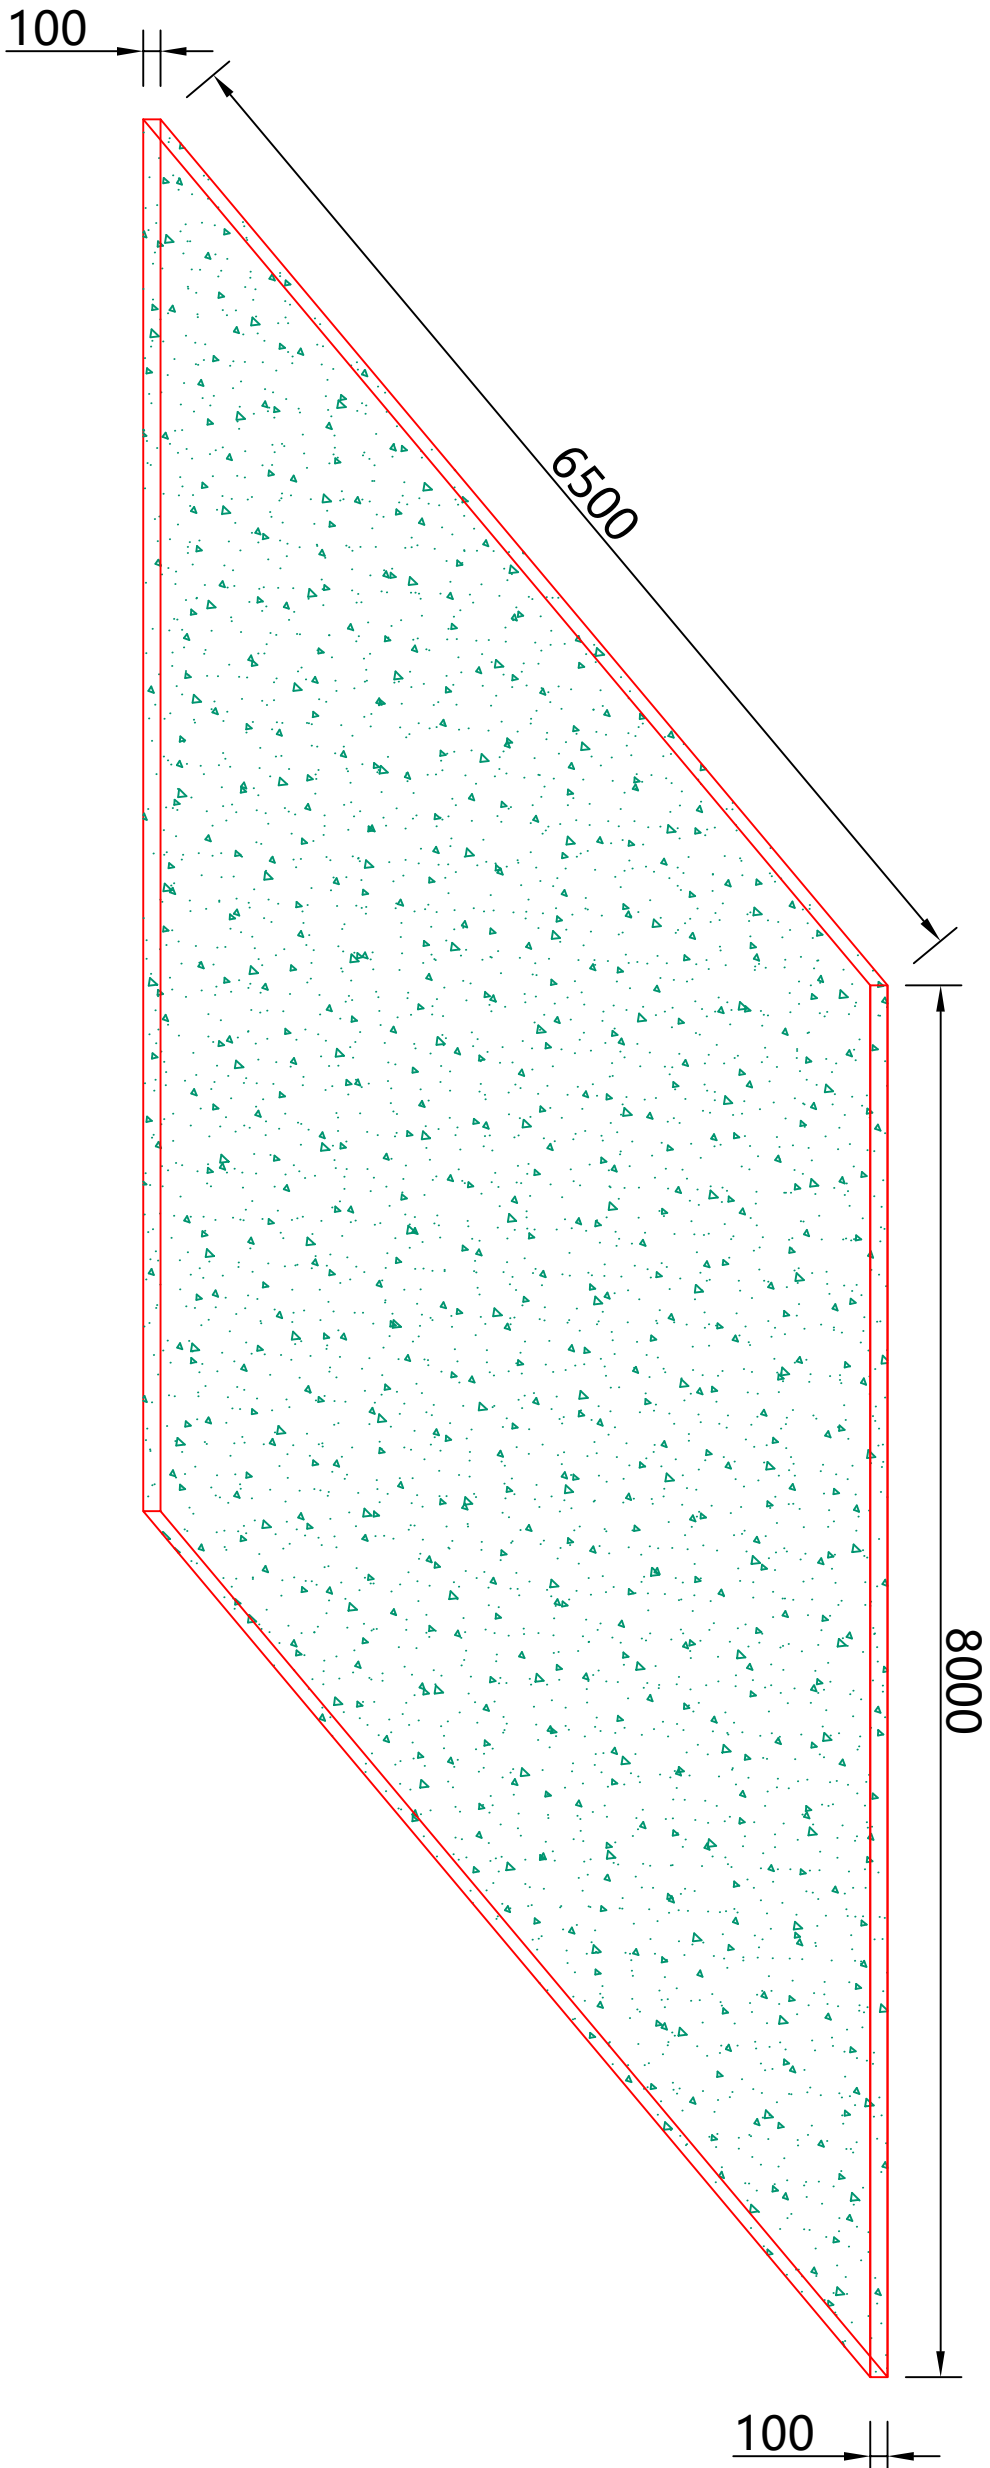

方舱安装基础台8000*6500*100 (长*宽*高) 采用C25混凝土现浇，承重必须满足每平方不小于650KG (设备重量、方舱壳体、防护铅板及装饰层)，可采用钢筋网片基架进行浇筑。

常州长瑞科技有限公司				工程名称		四川省妇幼保健院方舱CT施工图	
				设备名称		联影uCT550	
项目负责人		设计		基础台施工图			
专业负责人		制图					
审 定		校 核					
				比 例			
				图 别			
				页 码	3		
				日 期	21.03.11		