



四川省妇幼保健院门诊楼一层 乳腺机房装饰室内设计装修施工图

二〇二〇年四月

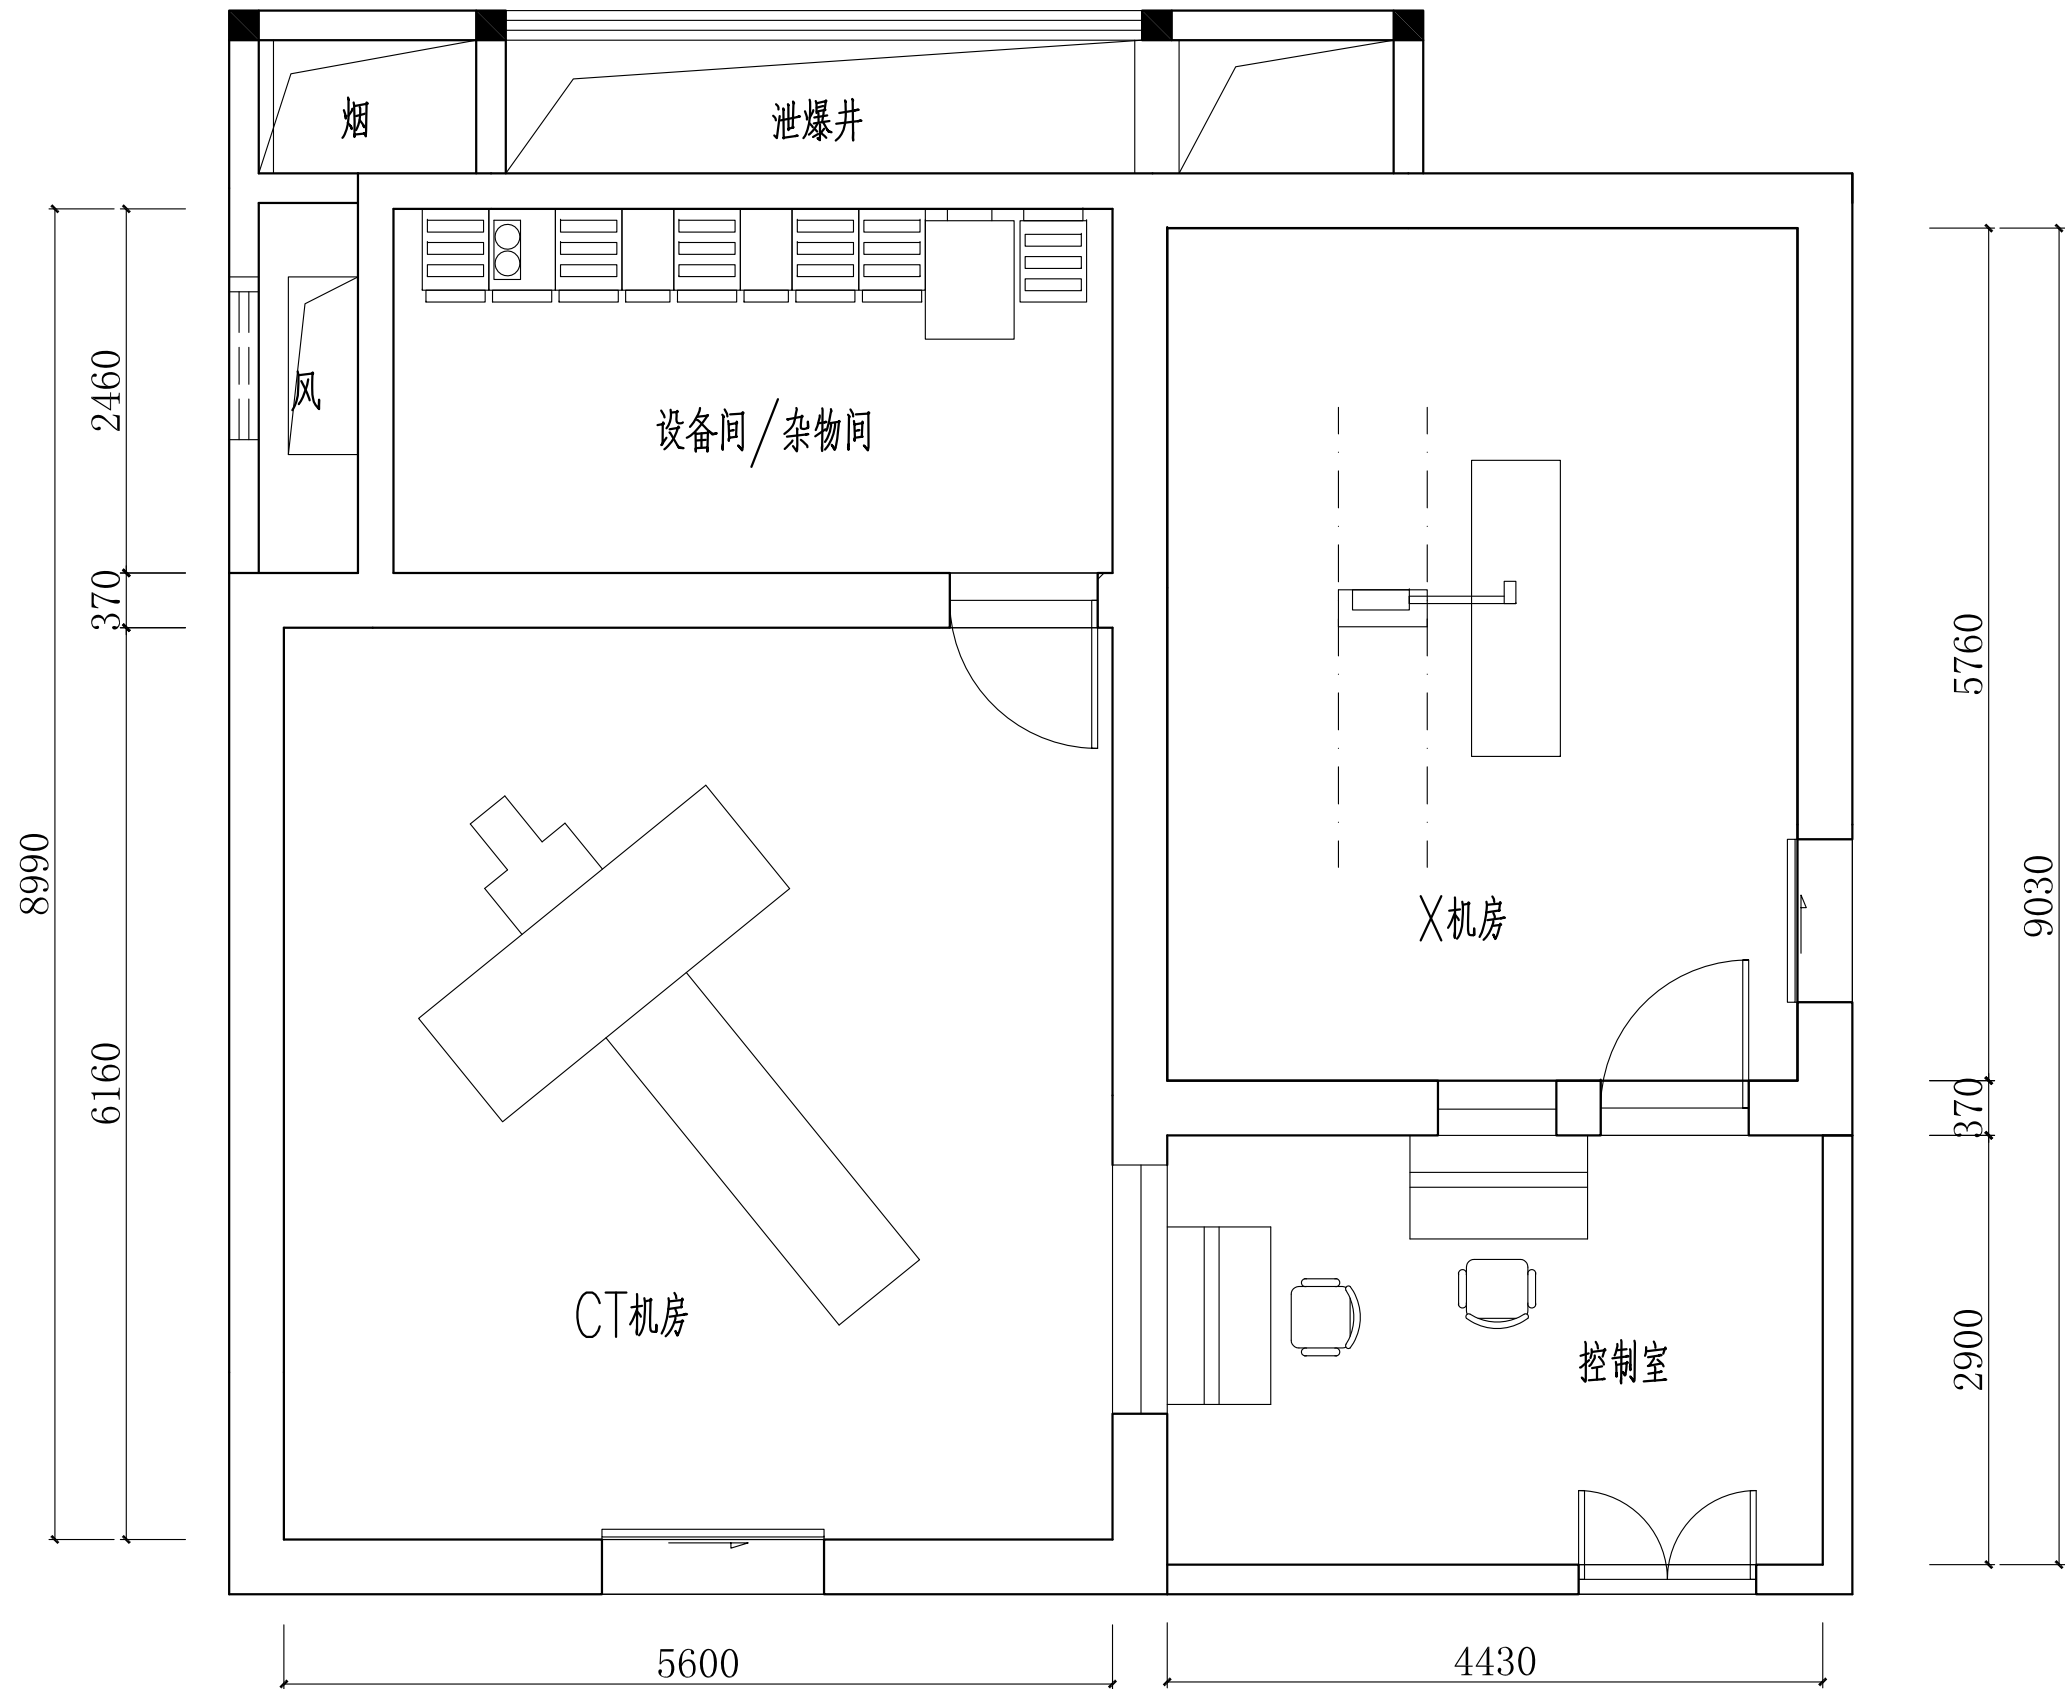


		项目名称	四川省妇幼保健院二层机房改造设计	通 告: 1、版权归本公司所有， 2、应严格遵守设计施工， 3、发现任何与设计不符的情况 都应立即通知我方， 4、图纸更改应由设计师签名。	<table><tr><th>版本号</th><th>修改内容</th><th>日期</th><th>审 核</th></tr><tr><td>△</td><td></td><td></td><td></td></tr><tr><td>△</td><td></td><td></td><td></td></tr><tr><td>△</td><td></td><td></td><td></td></tr><tr><td>△</td><td></td><td></td><td></td></tr></table>	版本号	修改内容	日期	审 核	△				△				△				△				<table><tr><td>设计总负责人:</td><td>校 核:</td><td>审 定:</td></tr><tr><td colspan="2">设 计:</td><td>制 图:</td></tr></table>	设计总负责人:	校 核:	审 定:	设 计:		制 图:	<table><tr><td>设计阶段</td><td>出图日期</td></tr><tr><td>比例</td><td>图纸编号</td></tr></table>	设计阶段	出图日期	比例	图纸编号
版本号	修改内容	日期	审 核																																		
△																																					
△																																					
△																																					
△																																					
设计总负责人:	校 核:	审 定:																																			
设 计:		制 图:																																			
设计阶段	出图日期																																				
比例	图纸编号																																				
		图纸名称	机房原始平面图			<table><tr><td>1:50</td><td>2021.4.19 1-01</td></tr></table>	1:50	2021.4.19 1-01																													
1:50	2021.4.19 1-01																																				

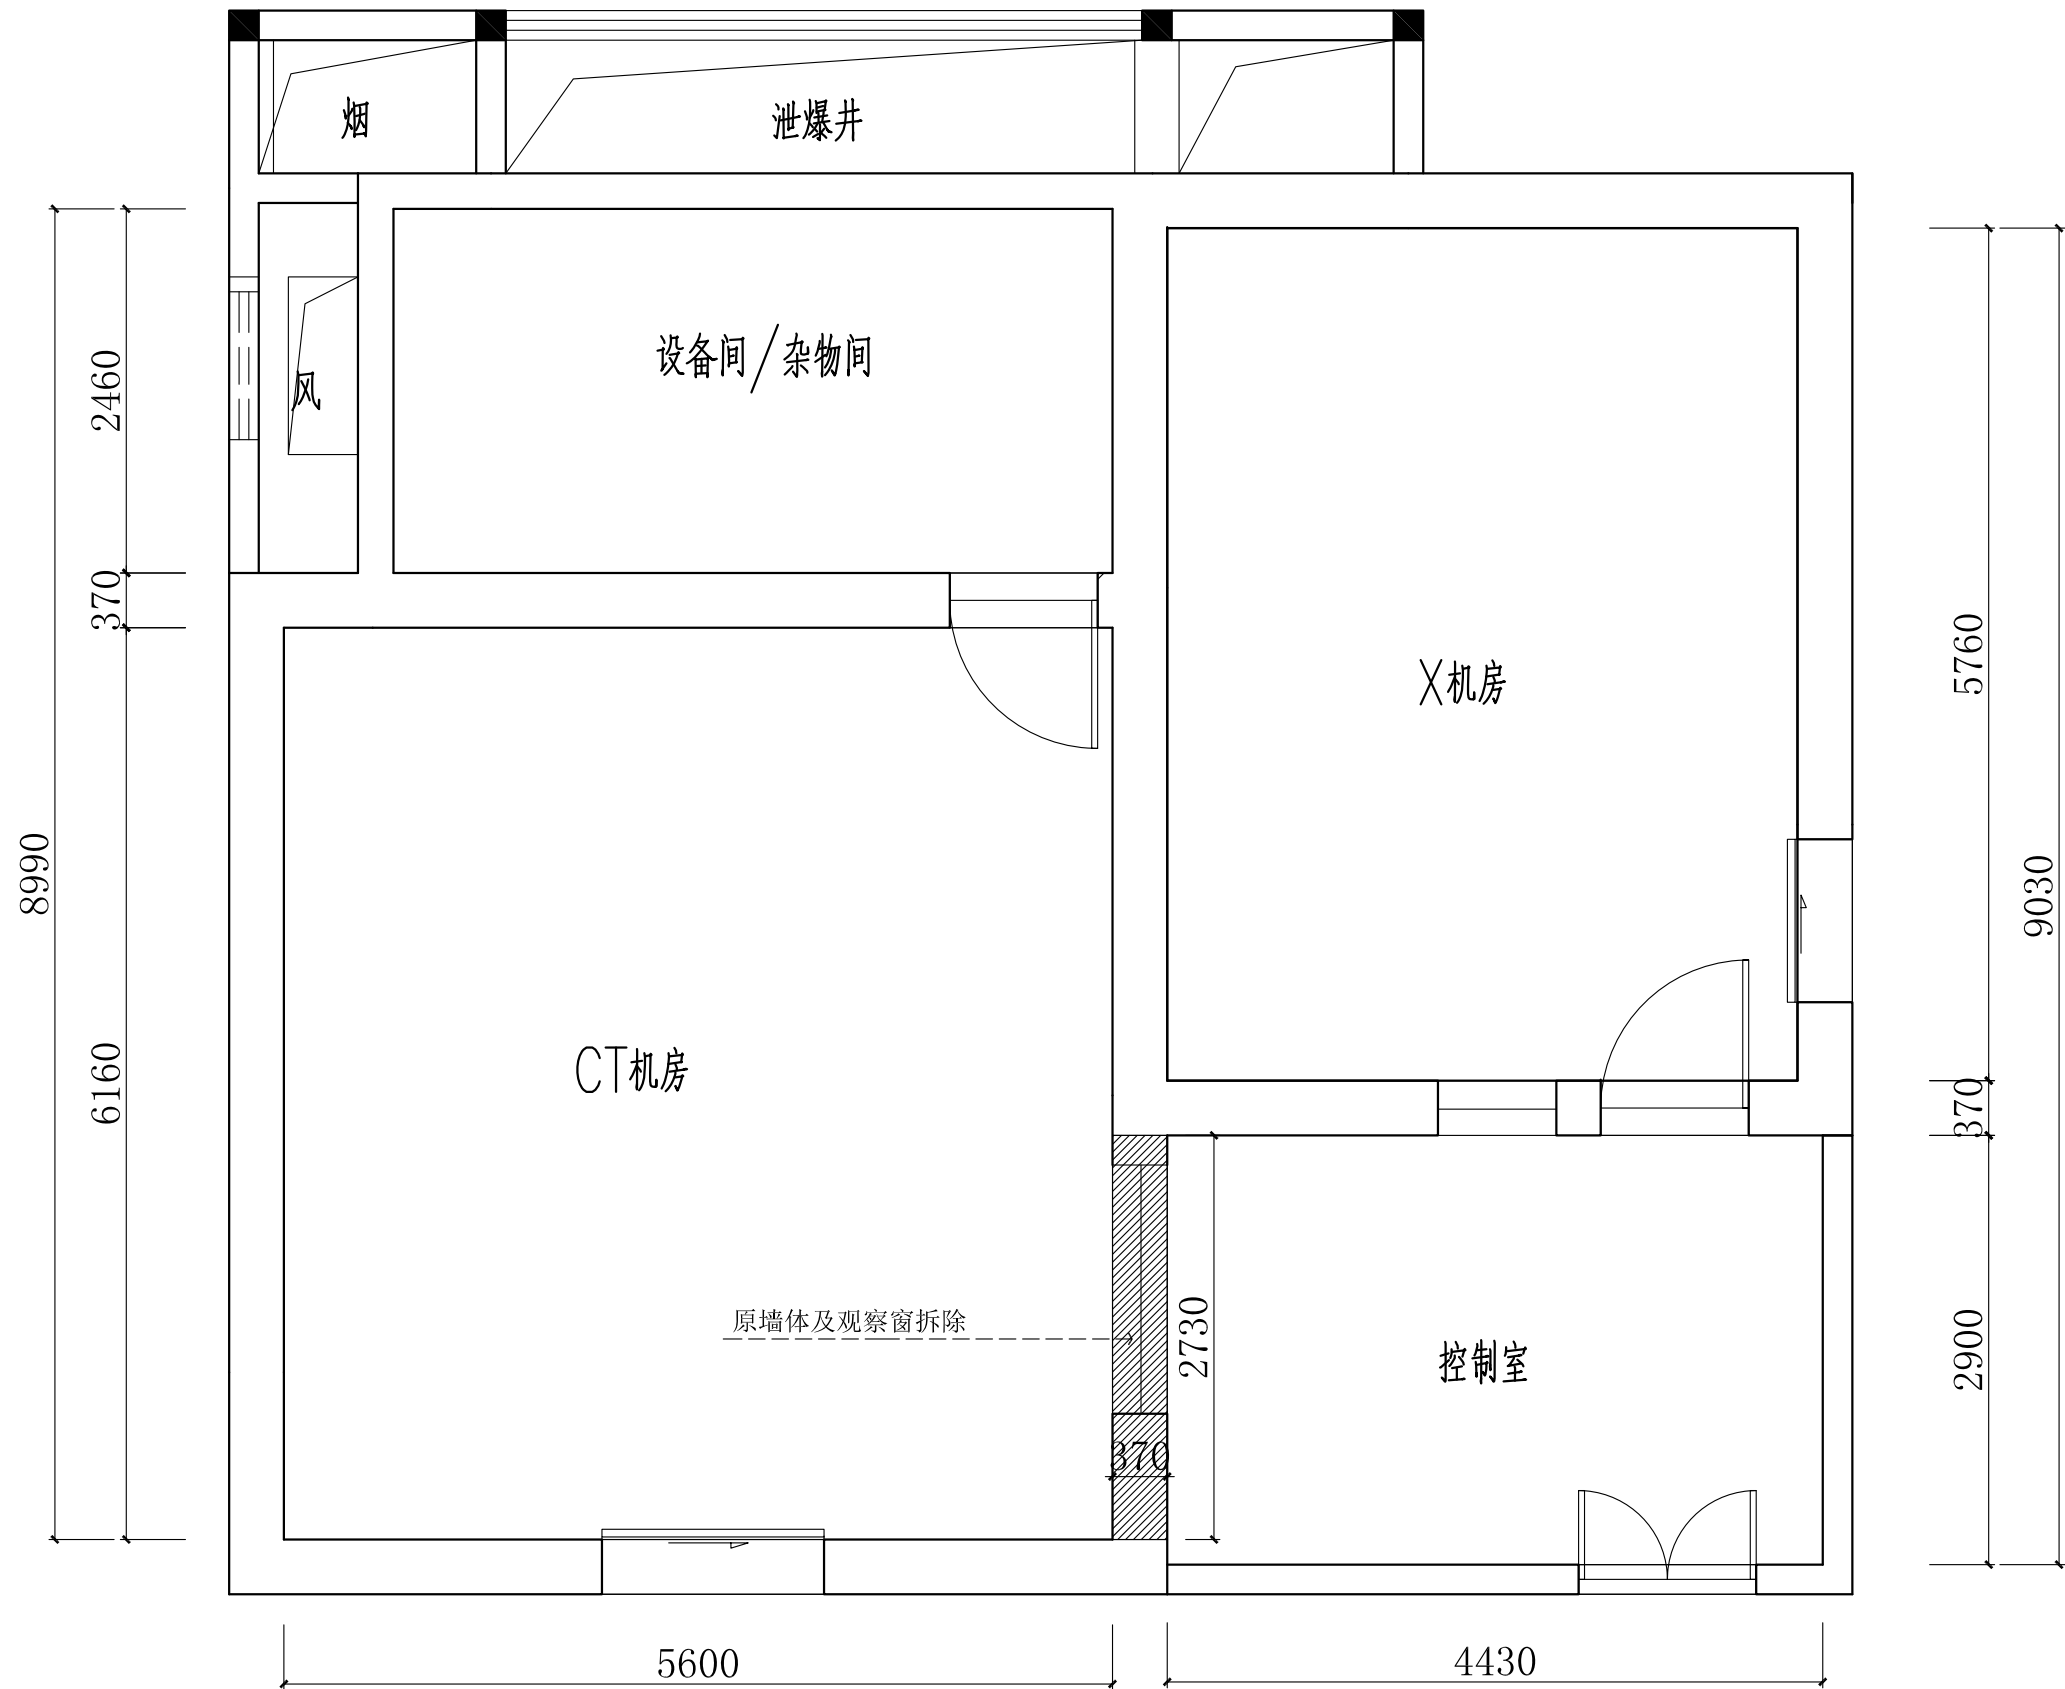


- 注意：
- 1. 原CT铅窗处墙体拆除，以保证新机房操作空间足够；
 - 2. 原CT铅窗旁配电箱建议移动到墙体位置。


	项目名称		四川省妇幼保健院二层机房改造设计	通 告： 1、版权归本公司所有， 2、应严格遵守设计施工， 3、发现任何与设计不符的情况 都应立即通知我方， 4、图纸更改应由设计师签名。	版本号 修改内容 日期 审核	设计总负责人：	校 核：	审 定：	设计阶段	出图日期
	图纸名称		机房房拆除说明图			设计：	制 图：		比 例	图纸编号
									1:50	2021.4.19 1-02

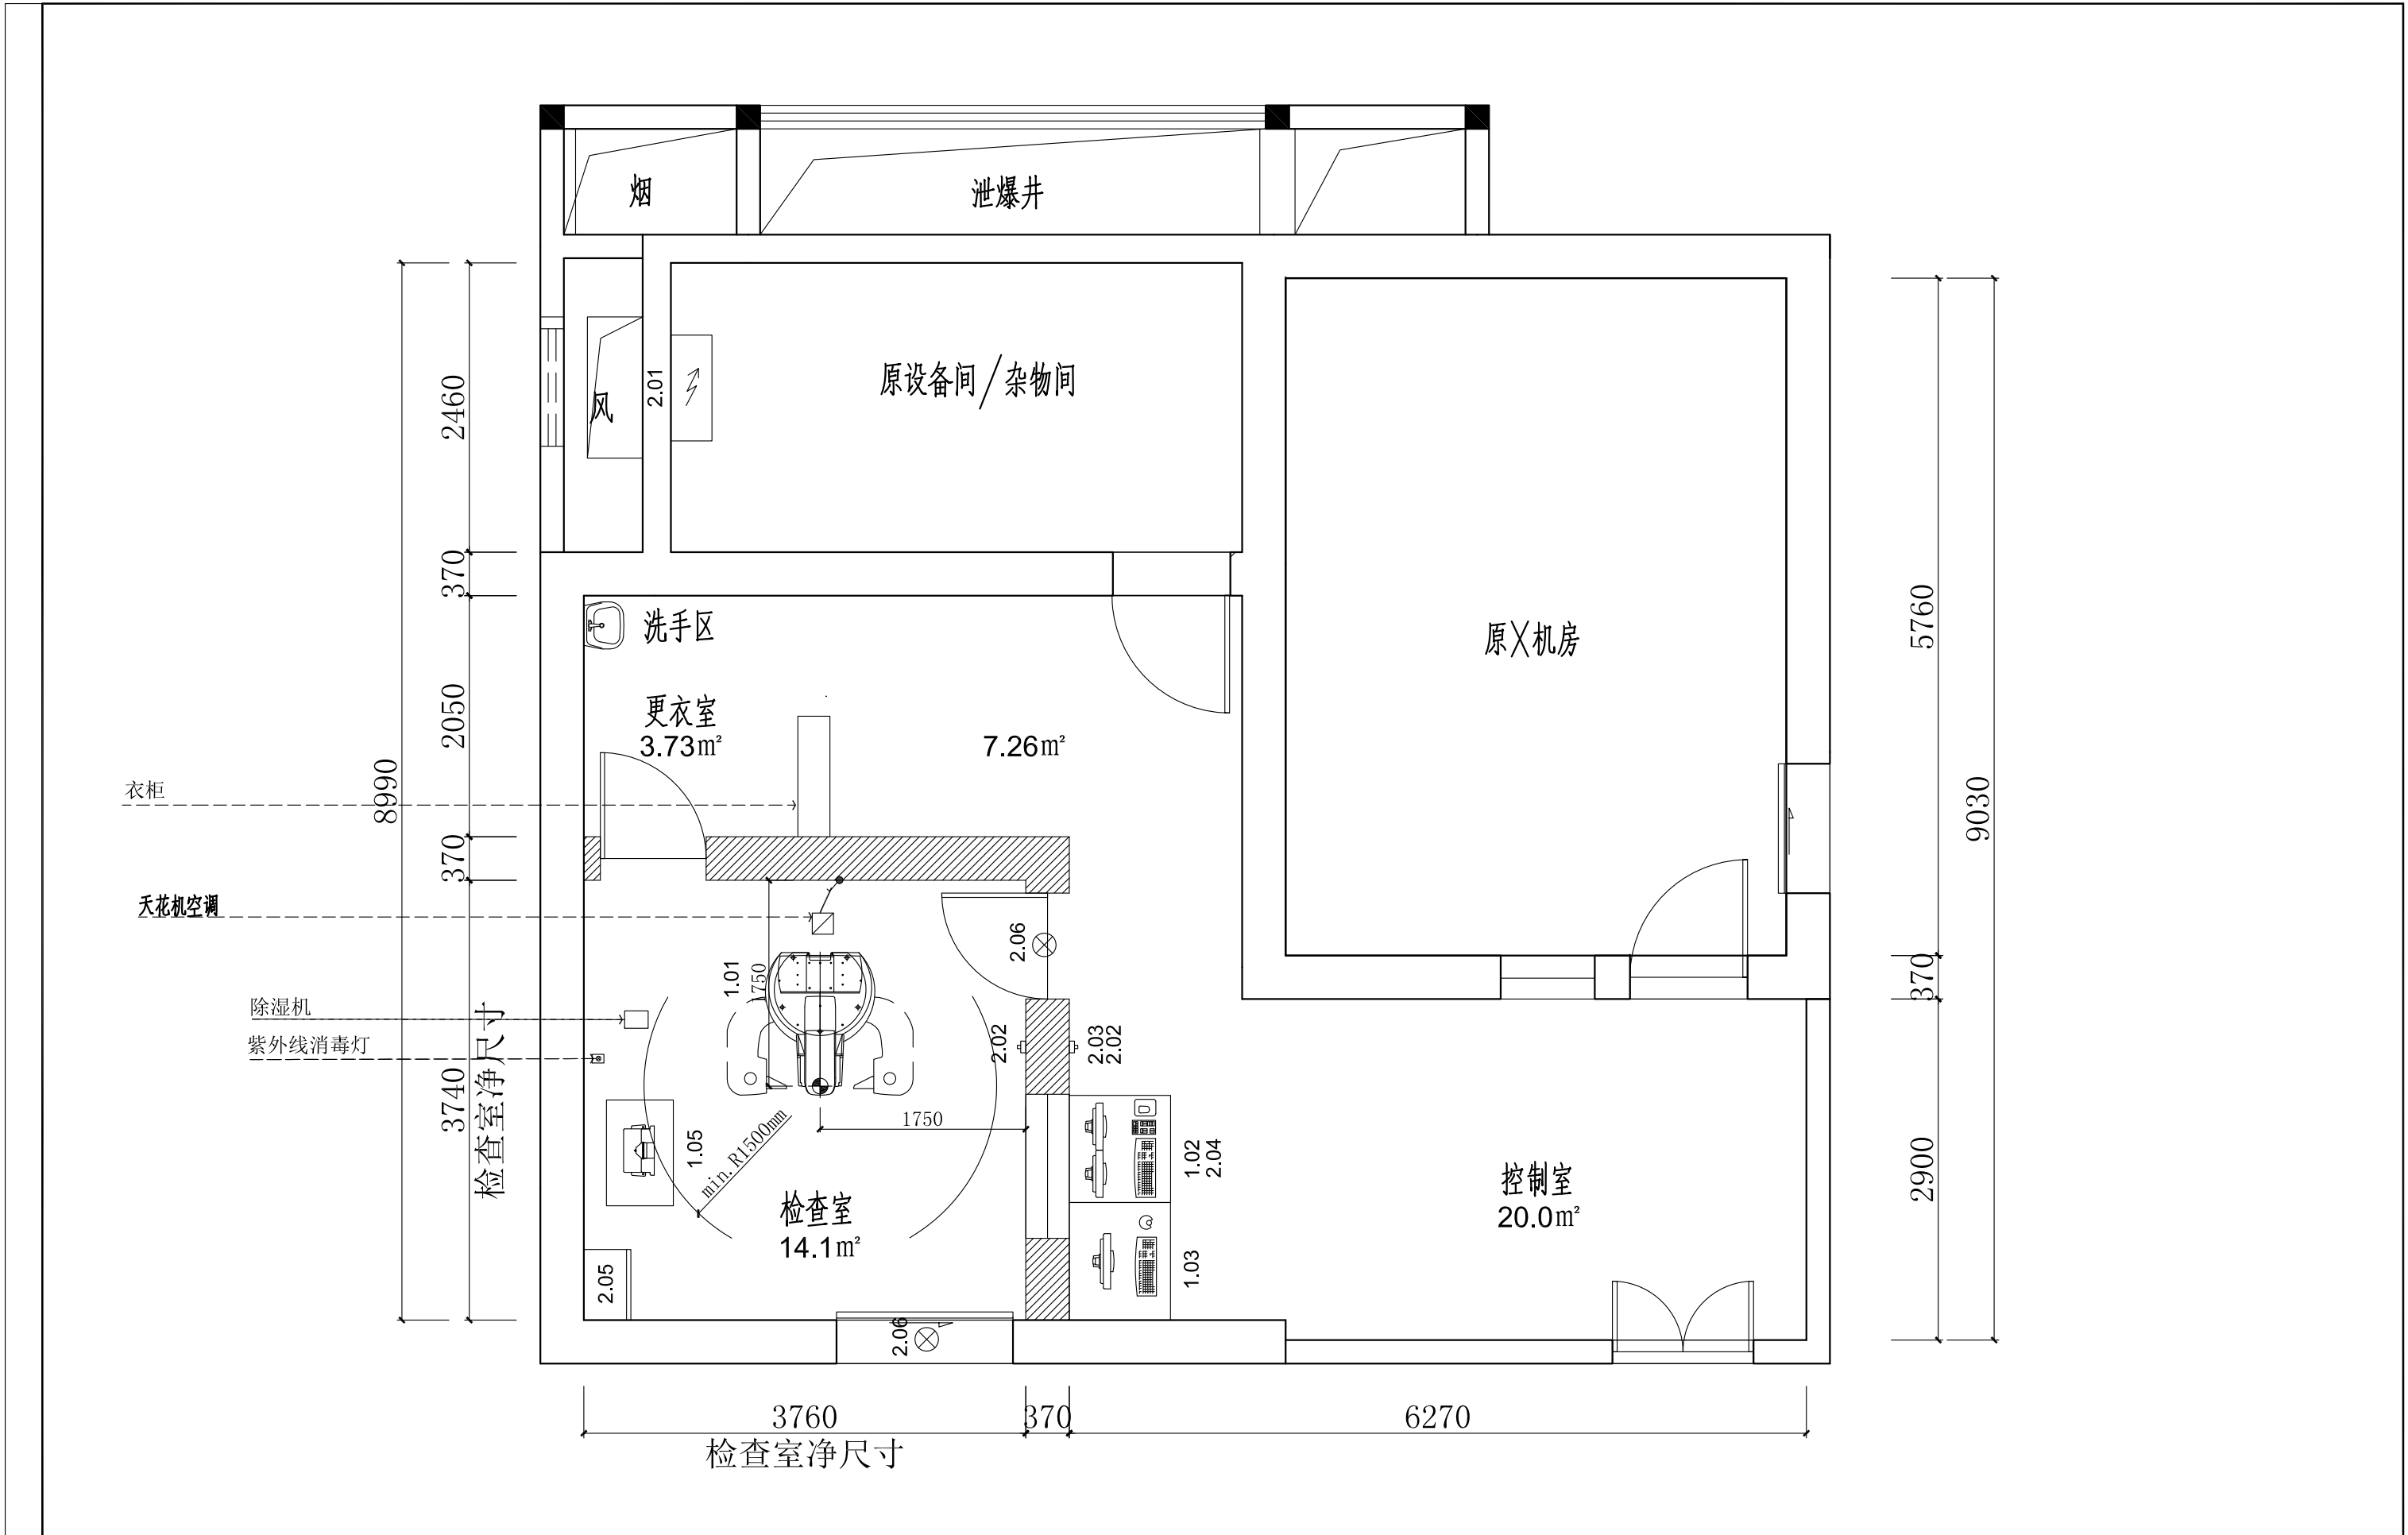


		项目名称	四川省妇幼保健院二层机房改造设计	通 告: 1、版权归本公司所有， 2、应严格遵守设计施工， 3、发现任何与设计不符的情况 都应立即通知我方， 4、图纸更改应由设计师签名。	<table><tr><th>版本号</th><th>修改内容</th><th>日 期</th><th>审 核</th></tr><tr><td>△</td><td></td><td></td><td></td></tr><tr><td>△</td><td></td><td></td><td></td></tr><tr><td>△</td><td></td><td></td><td></td></tr><tr><td>△</td><td></td><td></td><td></td></tr></table>	版本号	修改内容	日 期	审 核	△				△				△				△				<table><tr><td>设计总负责人:</td><td>校 核:</td><td>审 定:</td><td>设计阶段</td><td>出图日期</td></tr><tr><td rowspan="2">设 计:</td><td rowspan="2"></td><td rowspan="2">制 图:</td><td></td><td>2021. 4. 19</td></tr><tr><td>比 例</td><td>图纸编号</td></tr><tr><td></td><td></td><td></td><td>1:50</td><td>1-03</td></tr></table>	设计总负责人:	校 核:	审 定:	设计阶段	出图日期	设 计:		制 图:		2021. 4. 19	比 例	图纸编号				1:50	1-03
版本号	修改内容	日 期	审 核	
△	
△	
△	
△	
设计总负责人:	校 核:	审 定:	设计阶段	出图日期																																							
设 计:		制 图:		2021. 4. 19																																							
			比 例	图纸编号																																							
			1:50	1-03																																							
		图纸名称	机房改造后平面布置图	

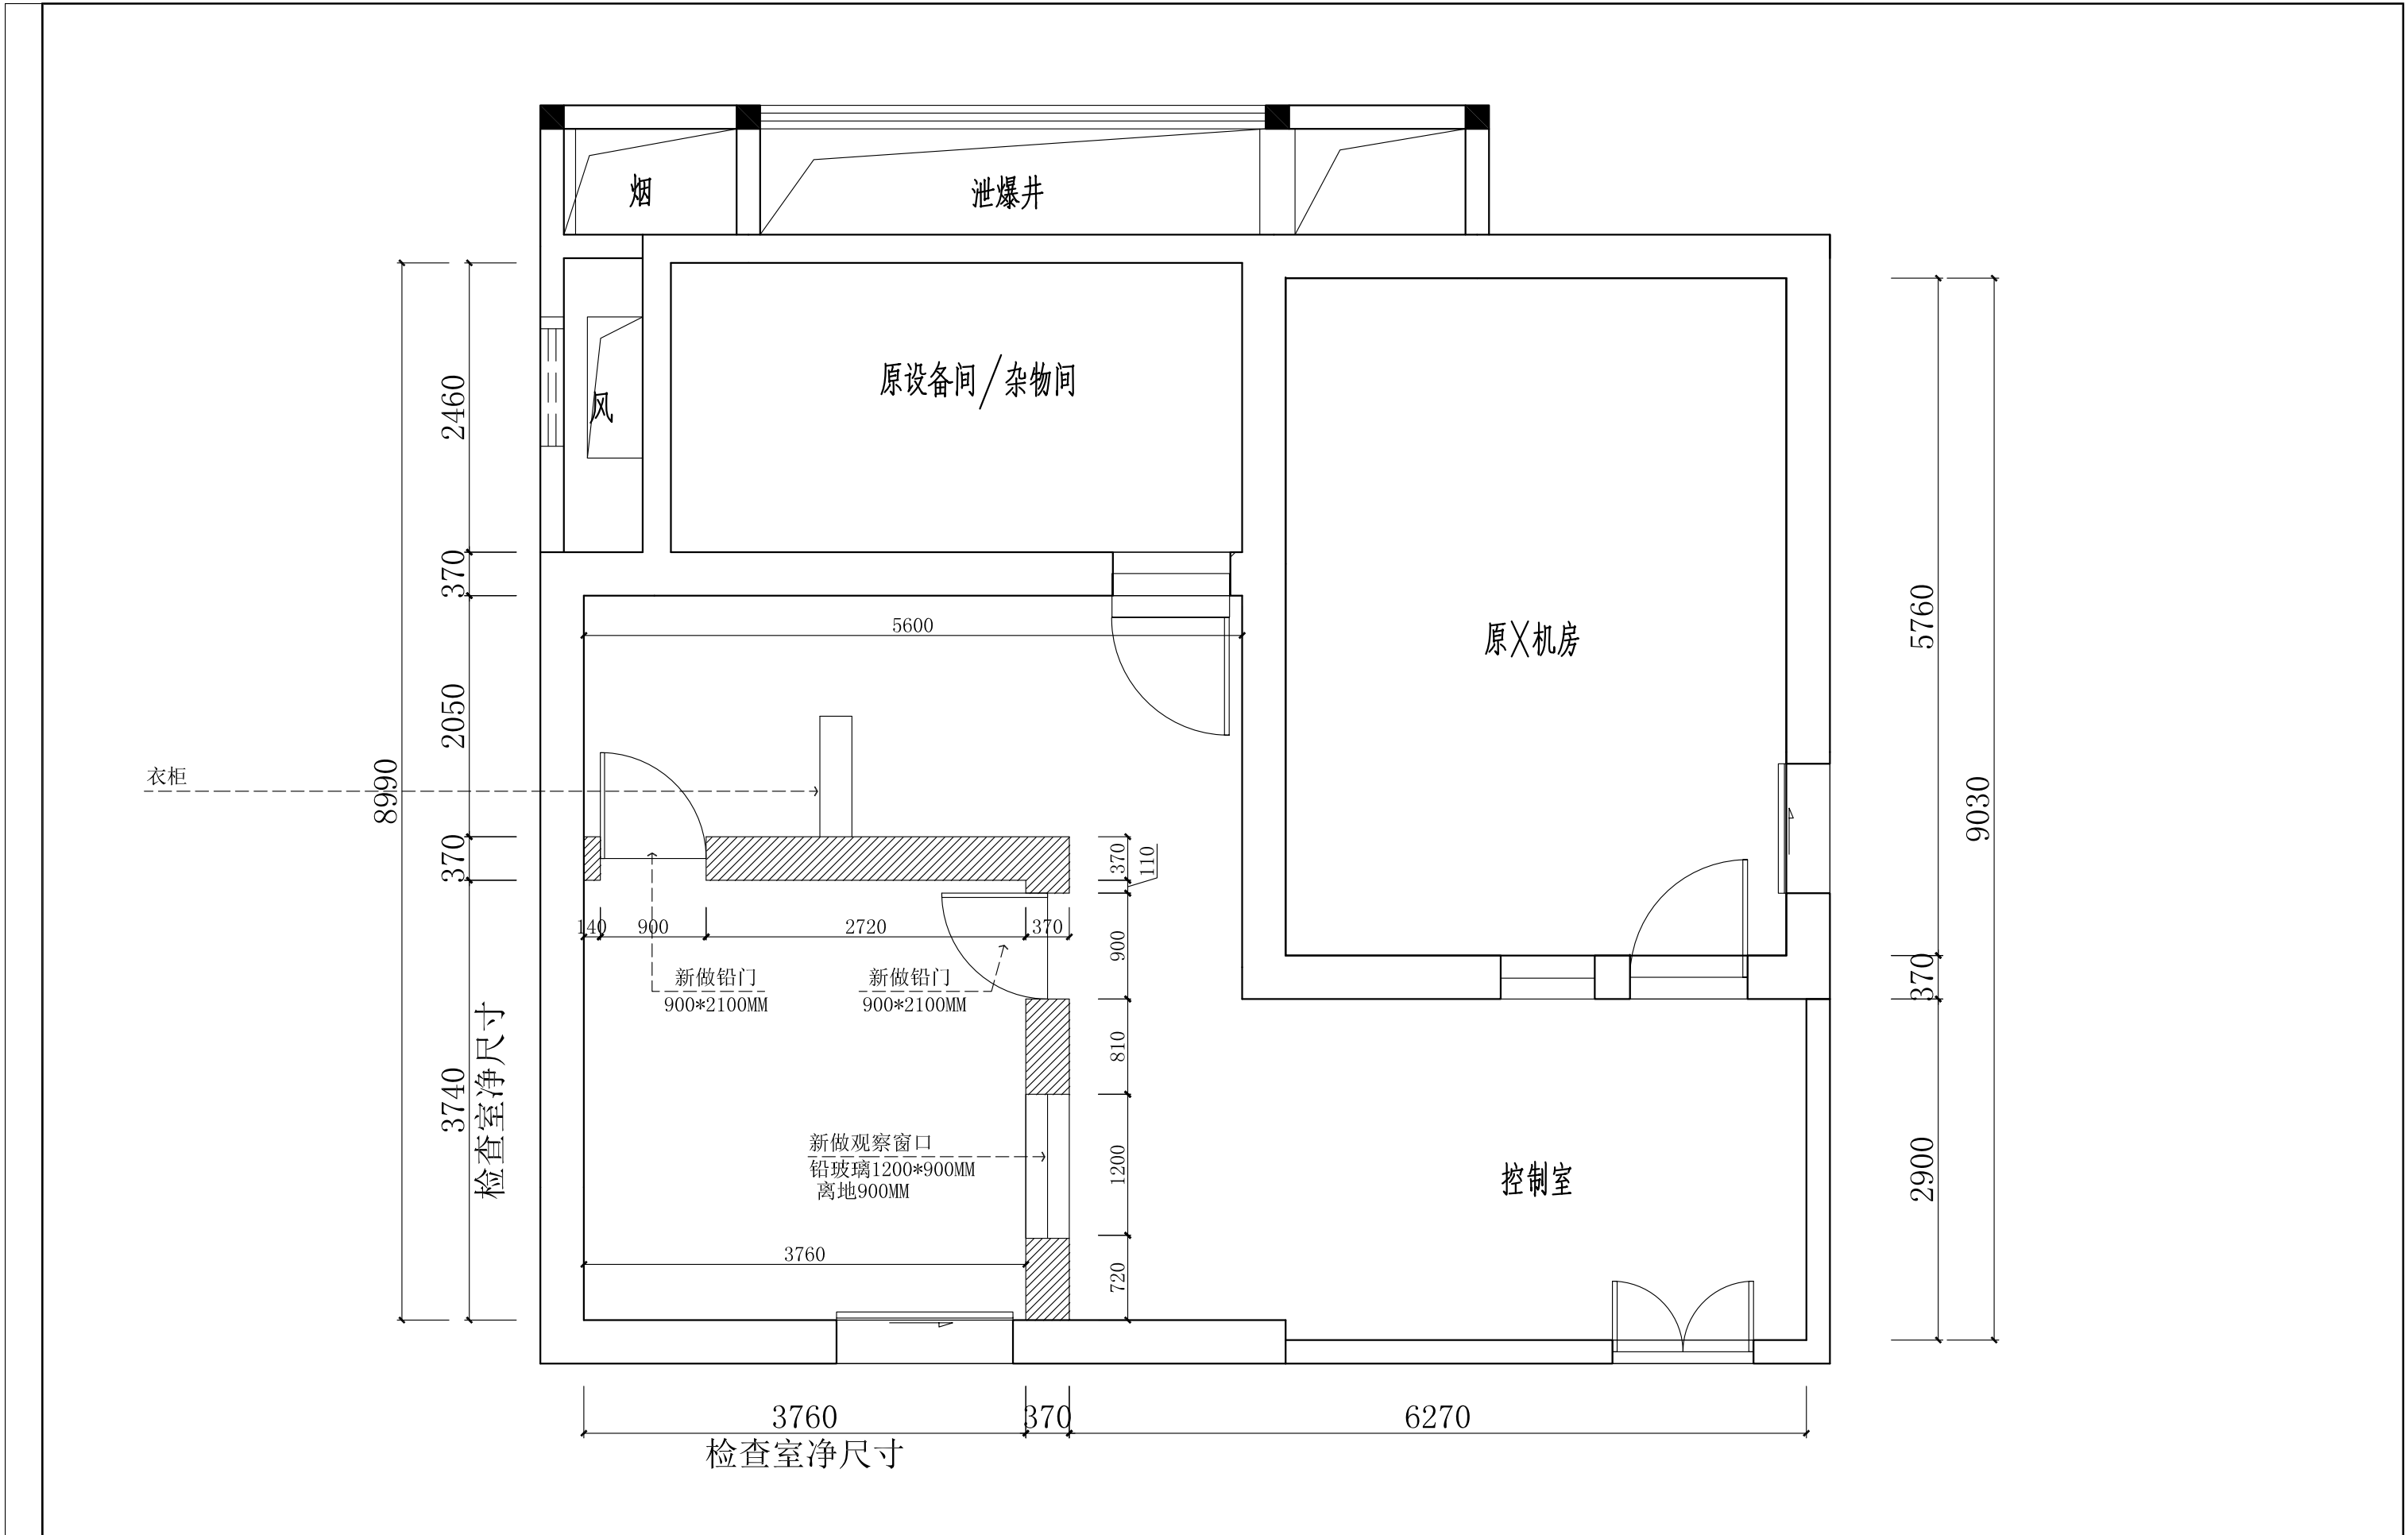


		项目名称	四川省妇幼保健院二层机房改造设计	通 告: 1、版权归本公司所有， 2、应严格遵守设计施工， 3、发现任何与设计不符的情况 都应立即通知我方， 4、图纸更改应由设计师签名。	<table><tr><td>版本号</td><td>修改内容</td><td>日 期</td><td>审 核</td></tr><tr><td>△</td><td></td><td></td><td></td></tr><tr><td>△</td><td></td><td></td><td></td></tr><tr><td>△</td><td></td><td></td><td></td></tr><tr><td>△</td><td></td><td></td><td></td></tr></table>	版本号	修改内容	日 期	审 核	△				△				△				△				<table><tr><td>设计总负责人：</td><td>校 核：</td><td>审 定：</td></tr><tr><td colspan="2">设 计：</td><td>制 图：</td></tr></table>	设计总负责人：	校 核：	审 定：	设 计：		制 图：	<table><tr><td>设计阶段</td><td>出图日期</td></tr><tr><td>比 例</td><td>图纸编号</td></tr></table>	设计阶段	出图日期	比 例	图纸编号
版本号	修改内容	日 期	审 核																																		
△																																					
△																																					
△																																					
△																																					
设计总负责人：	校 核：	审 定：																																			
设 计：		制 图：																																			
设计阶段	出图日期																																				
比 例	图纸编号																																				
		图纸名称	机房新做隔墙图				<table><tr><td>2021.4.19</td></tr><tr><td>1:50</td><td>1-04</td></tr></table>	2021.4.19	1:50	1-04																											
2021.4.19																																					
1:50	1-04																																				

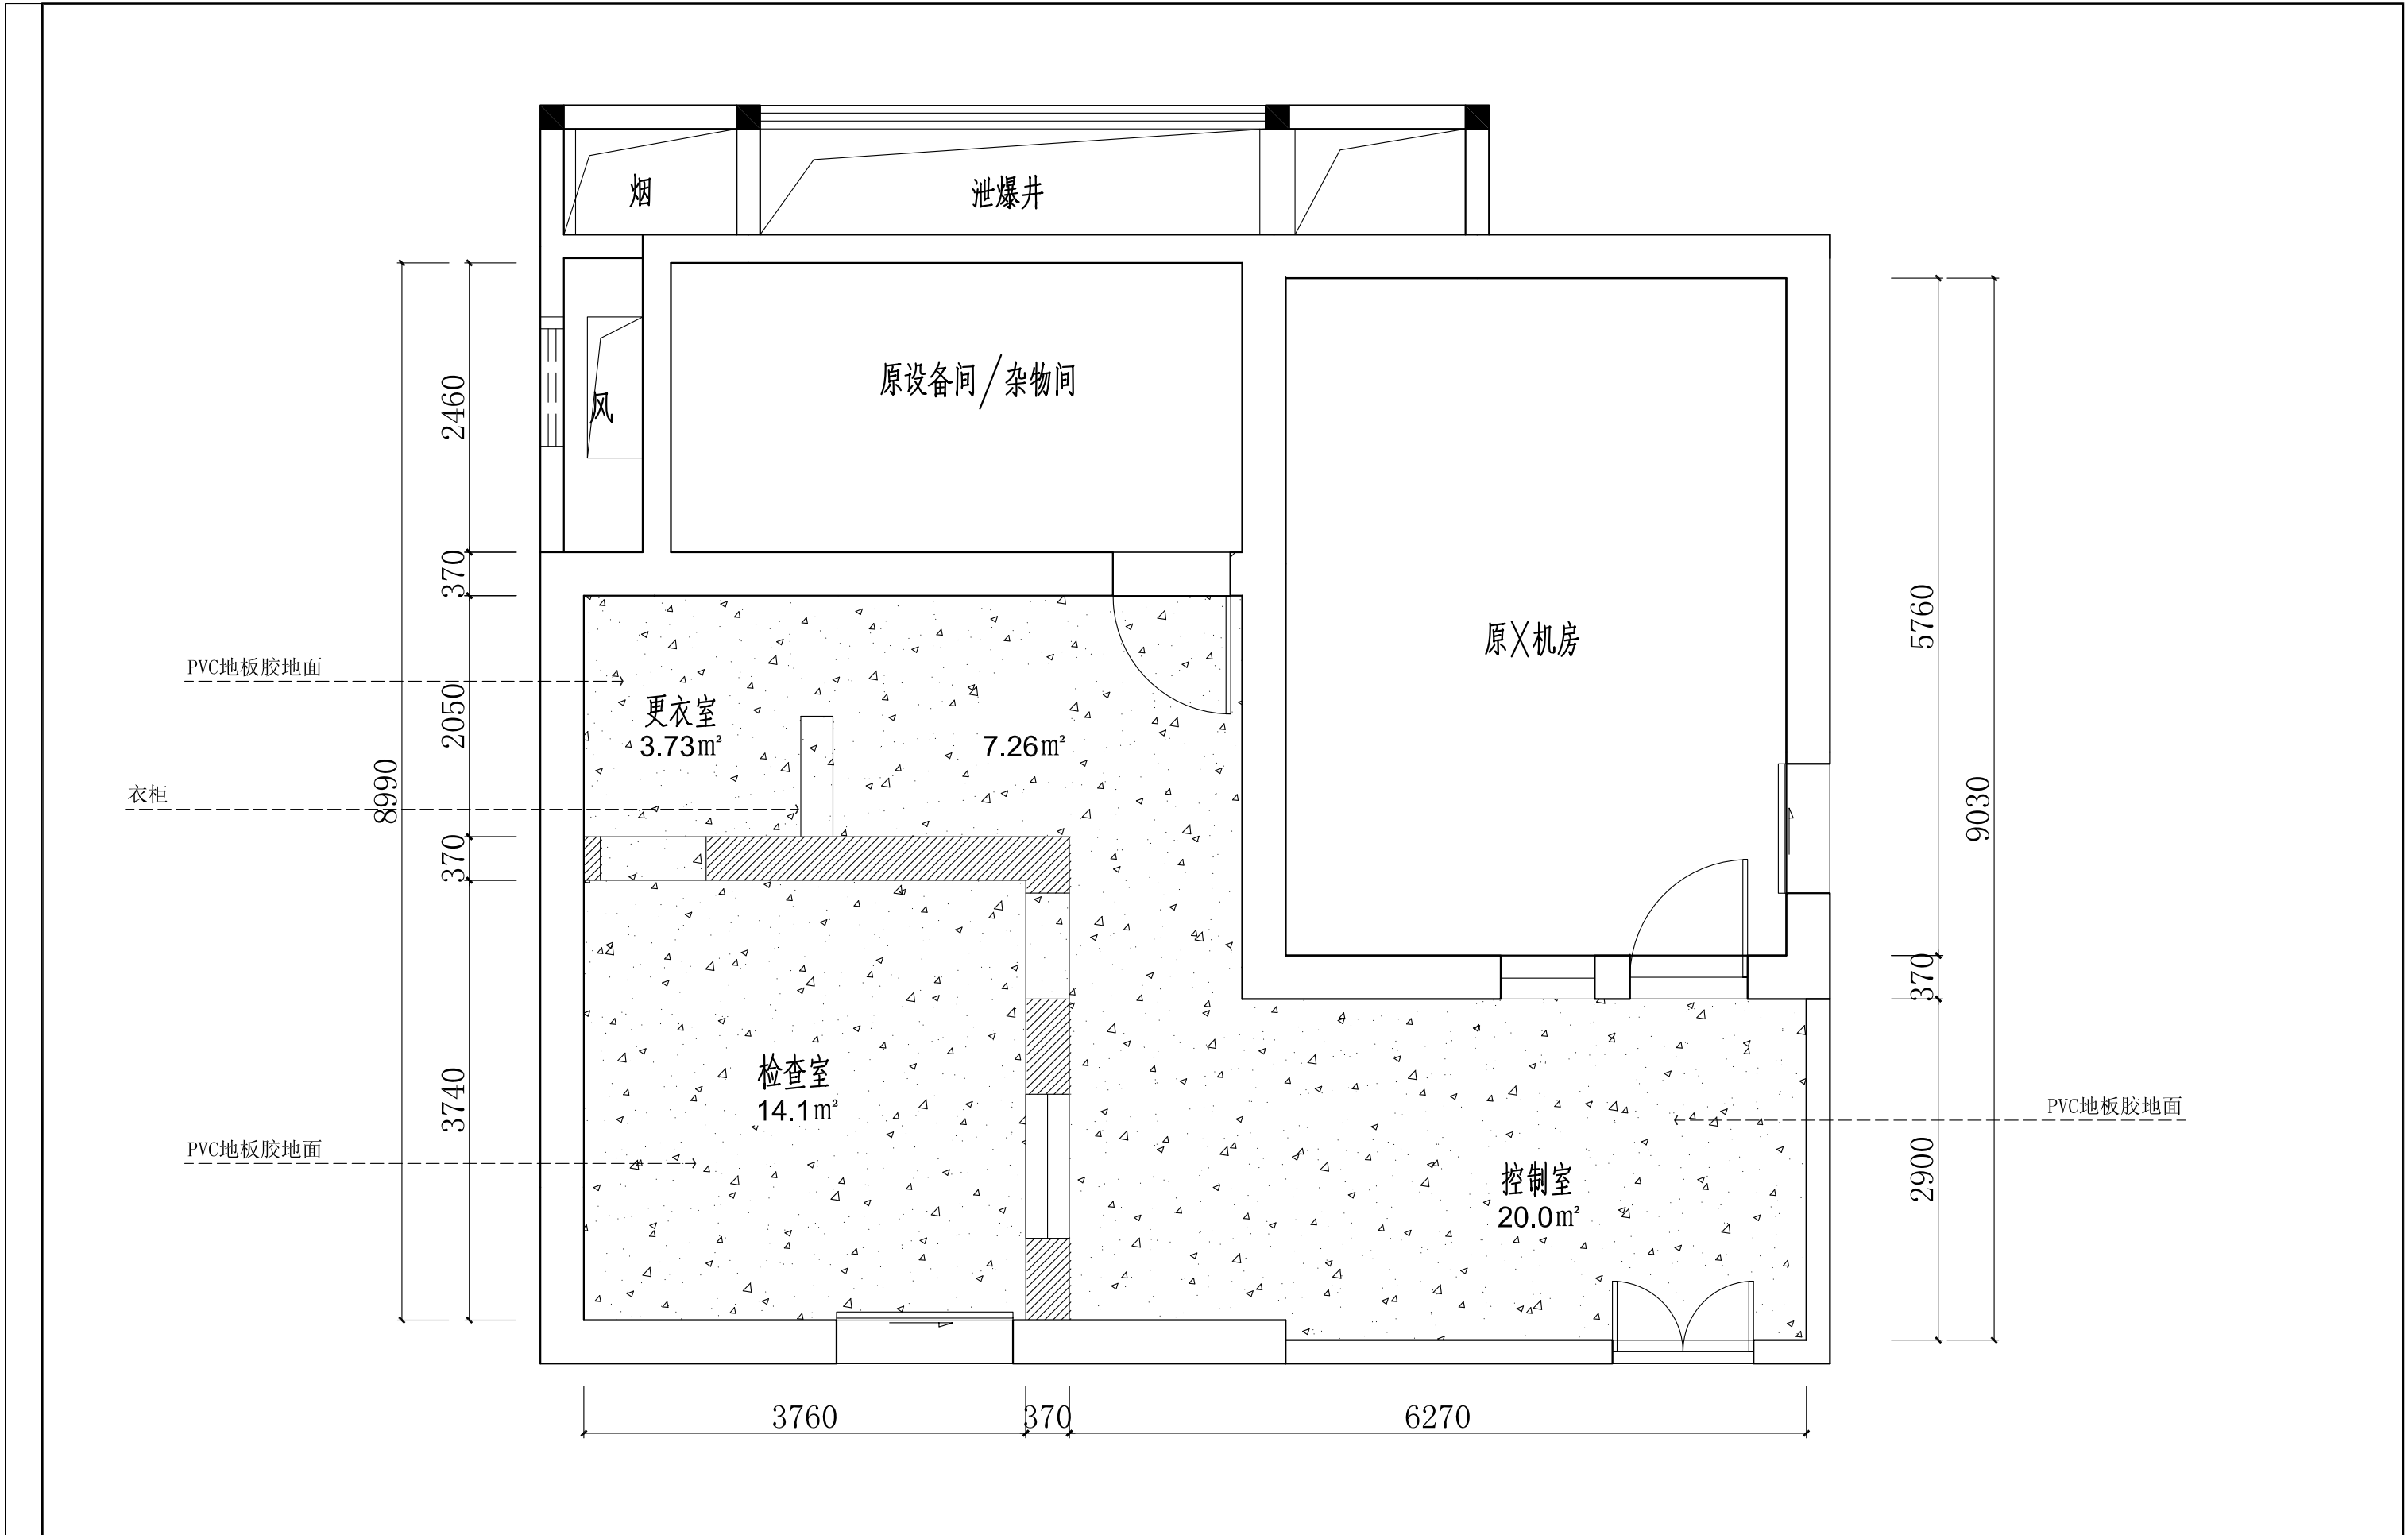


	项目名称	四川省妇幼保健院二层机房改造设计	通 告: 1、版权归本公司所有， 2、应严格遵守设计施工， 3、发现任何与设计不符的情况 都应立即通知我方， 4、图纸更改应由设计师签名。	<table><tr><th>版本号</th><th>修改内容</th><th>日 期</th><th>审 核</th></tr><tr><td>△</td><td></td><td></td><td></td></tr><tr><td>△</td><td></td><td></td><td></td></tr><tr><td>△</td><td></td><td></td><td></td></tr><tr><td>△</td><td></td><td></td><td></td></tr></table>	版本号	修改内容	日 期	审 核	△				△				△				△				<table><tr><td>设计总负责人:</td><td>校 核:</td><td>审 定:</td><td>设计阶段</td><td>出图日期</td></tr><tr><td colspan="2"></td><td></td><td></td><td>2021. 4. 19</td></tr><tr><td>设 计:</td><td colspan="2">制 图:</td><td>比 例</td><td>图纸编号</td></tr><tr><td colspan="2"></td><td></td><td>1:50</td><td>1-05</td></tr></table>	设计总负责人:	校 核:	审 定:	设计阶段	出图日期					2021. 4. 19	设 计:	制 图:		比 例	图纸编号				1:50	1-05
版本号	修改内容	日 期		审 核	
△	
△	
△	
△	
设计总负责人:	校 核:	审 定:	设计阶段	出图日期	
				2021. 4. 19	
设 计:	制 图:		比 例	图纸编号	
			1:50	1-05	
	图纸名称	机房改造后地面布置图	

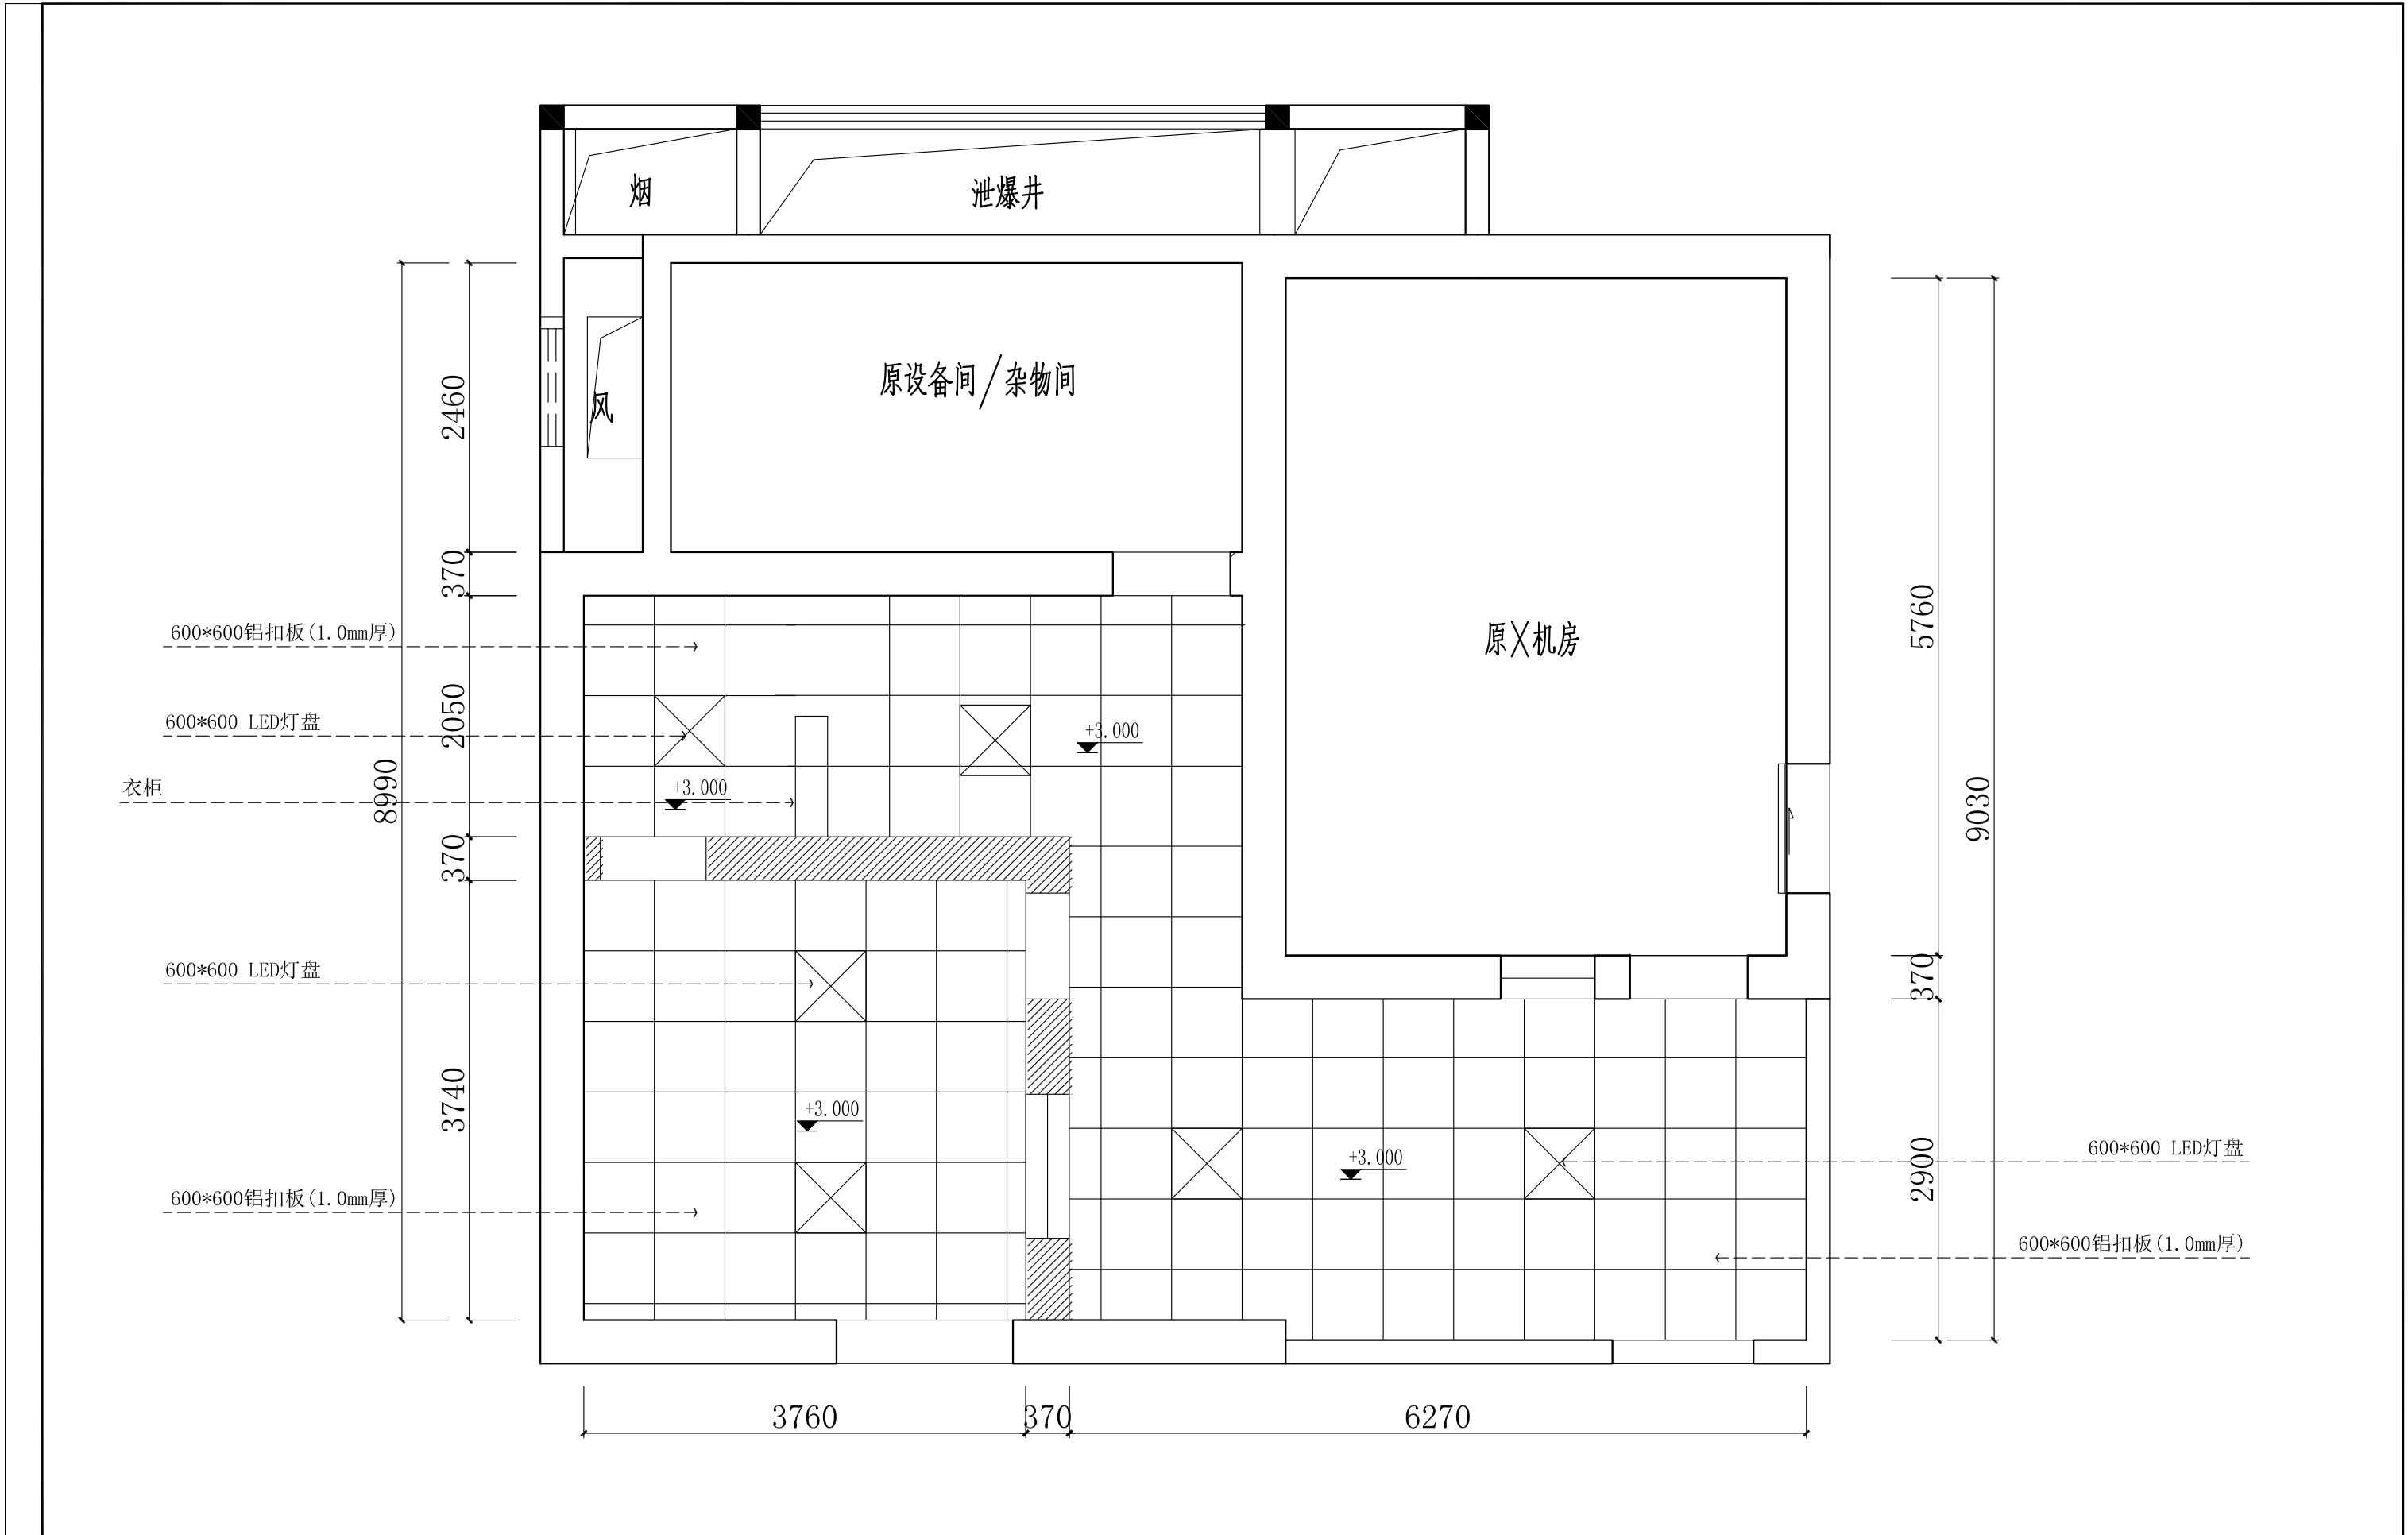


		项目名称	四川省妇幼保健院二层机房改造设计	通 告: 1、版权归本公司所有， 2、应严格遵守设计施工， 3、发现任何与设计不符的情况 都应立即通知我方， 4、图纸更改应由设计师签名。	<table><tr><td>版本号</td><td>修改内容</td><td>日 期</td><td>审 核</td></tr><tr><td>△</td><td></td><td></td><td></td></tr><tr><td>△</td><td></td><td></td><td></td></tr><tr><td>△</td><td></td><td></td><td></td></tr><tr><td>△</td><td></td><td></td><td></td></tr></table>	版本号	修改内容	日 期	审 核	△				△				△				△				<table><tr><td>设计总负责人:</td><td>校 核:</td><td>审 定:</td></tr><tr><td colspan="2">设 计:</td><td>制 图:</td></tr></table>	设计总负责人:	校 核:	审 定:	设 计:		制 图:	<table><tr><td>设计阶段</td><td>出图日期</td></tr><tr><td>比 例</td><td>图纸编号</td></tr><tr><td>1:50</td><td>1-06</td></tr></table>	设计阶段	出图日期	比 例	图纸编号	1:50	1-06
版本号	修改内容	日 期	审 核																																				
△																																							
△																																							
△																																							
△																																							
设计总负责人:	校 核:	审 定:																																					
设 计:		制 图:																																					
设计阶段	出图日期																																						
比 例	图纸编号																																						
1:50	1-06																																						
		图纸名称	机房改造后天棚布置图																																				

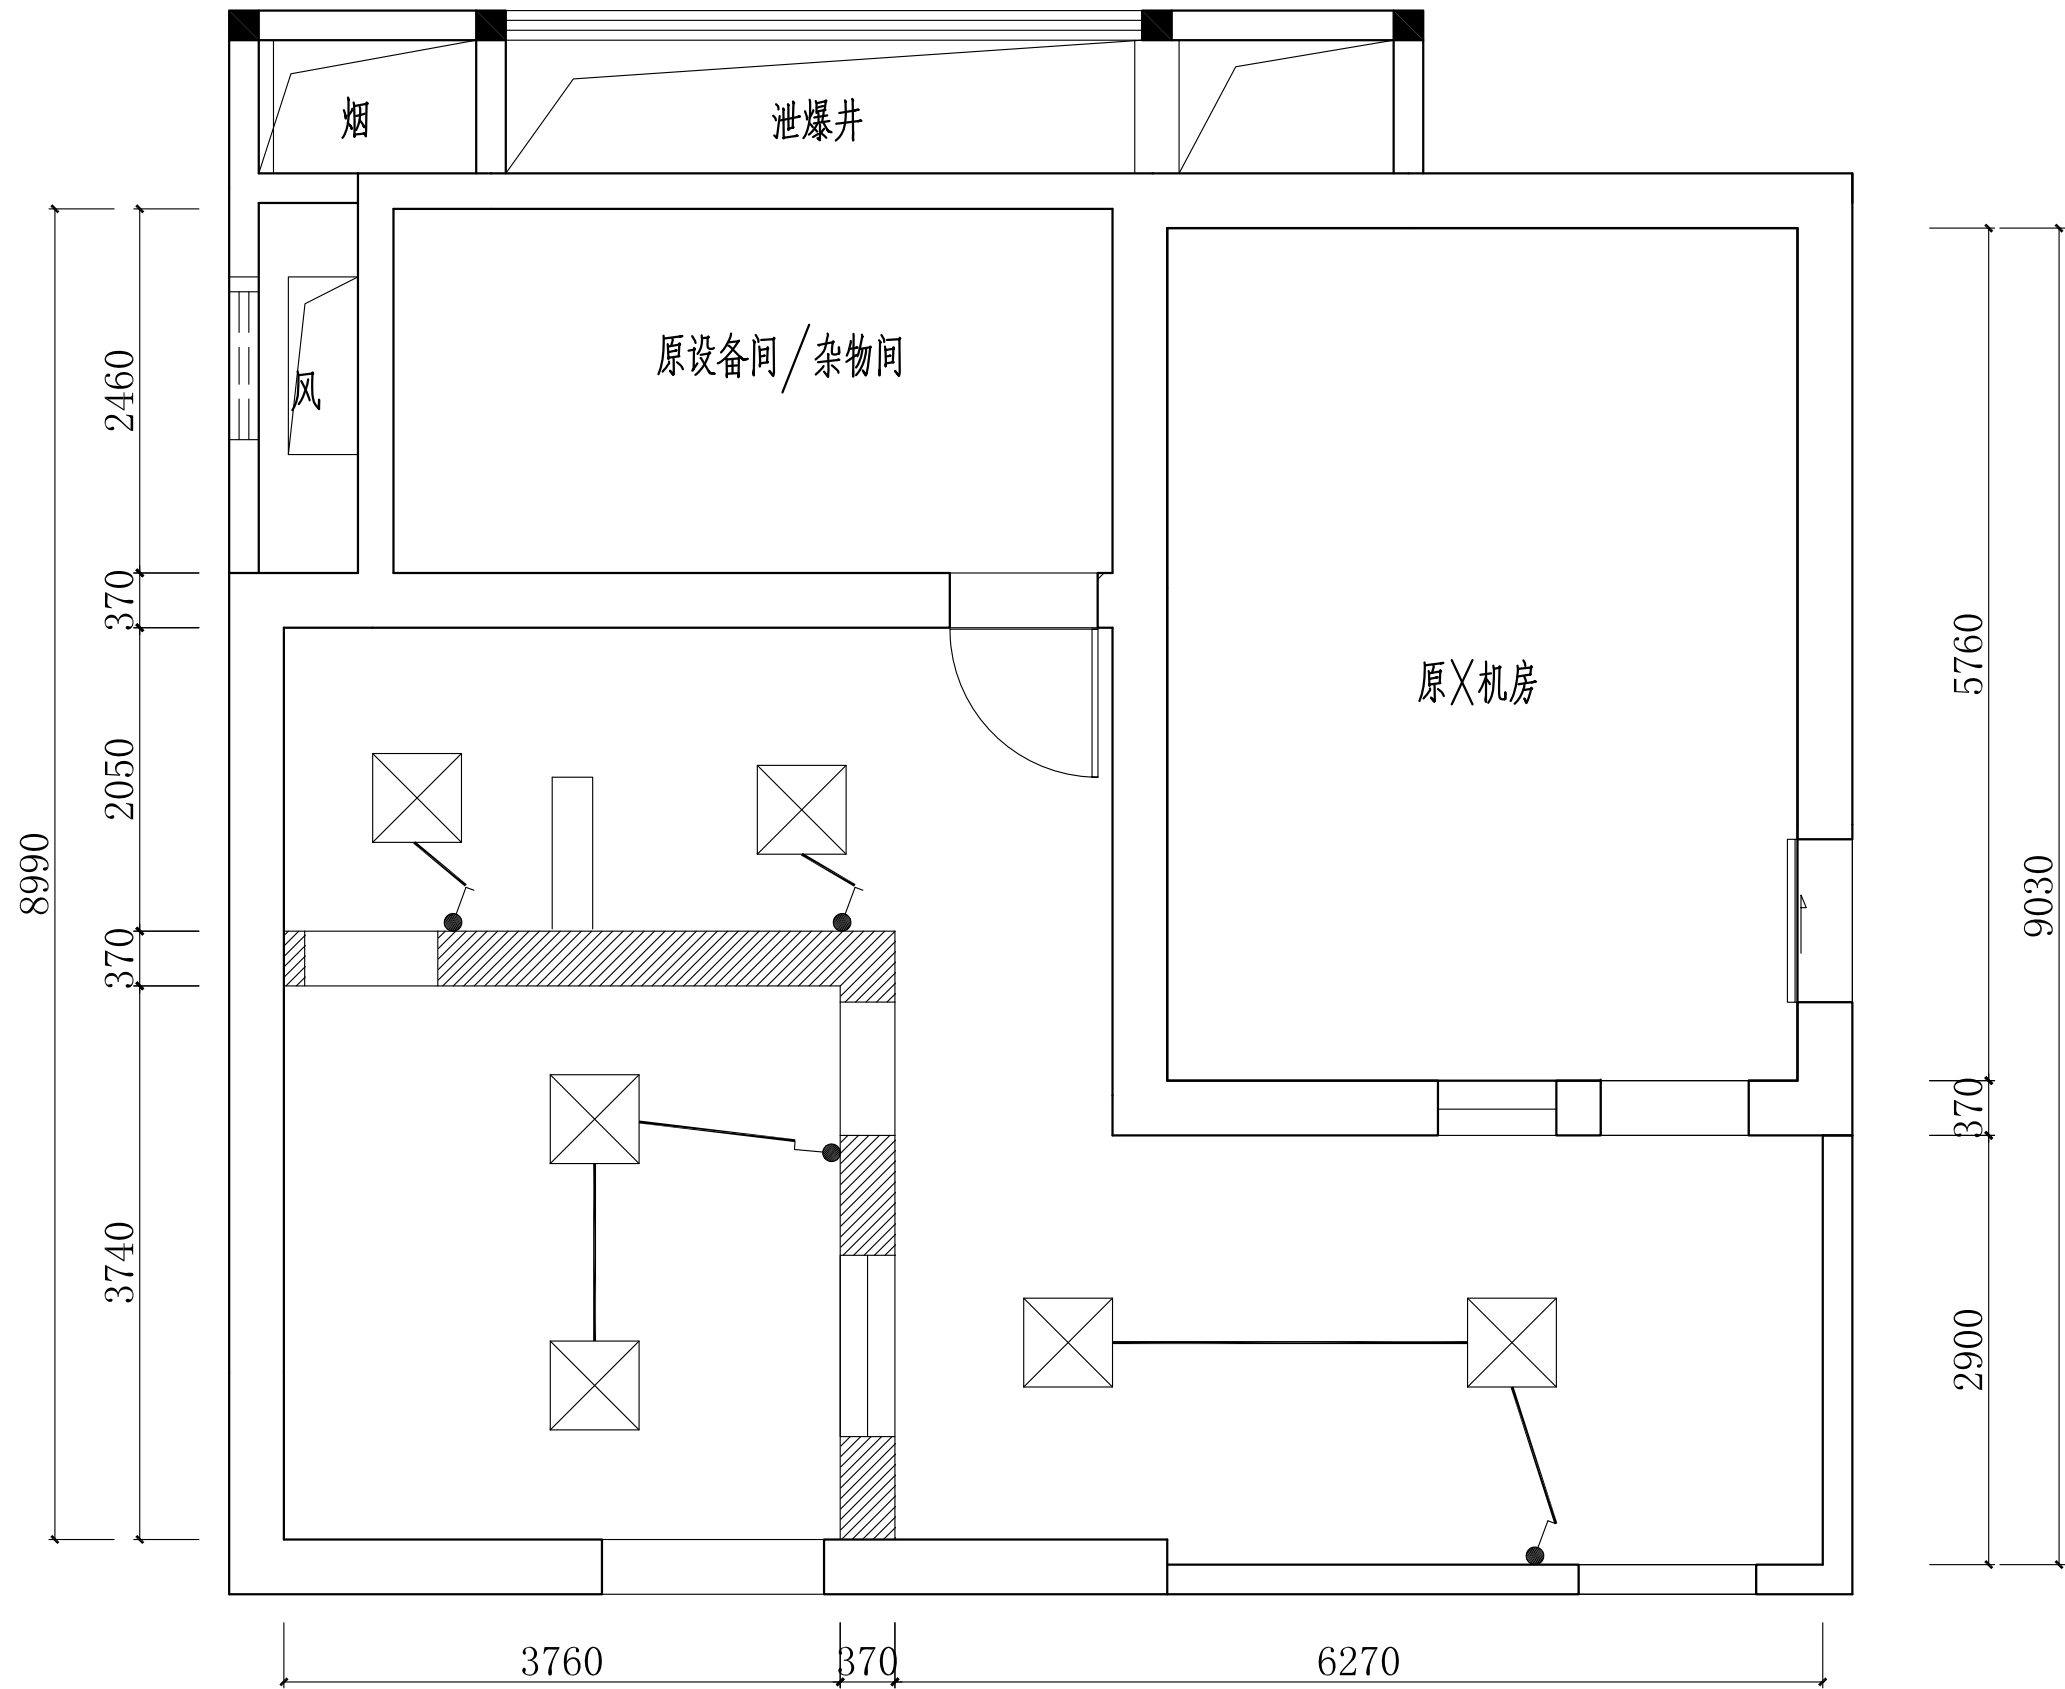


		项目名称	四川省妇幼保健院二层机房改造设计	通 告: 1、版权归本公司所有， 2、应严格遵守设计施工， 3、发现任何与设计不符的情况 都应立即通知我方， 4、图纸更改应由设计师签名。	<table><tr><th>版本号</th><th>修改内容</th><th>日 期</th><th>审 核</th></tr><tr><td>△</td><td></td><td></td><td></td></tr><tr><td>△</td><td></td><td></td><td></td></tr><tr><td>△</td><td></td><td></td><td></td></tr><tr><td>△</td><td></td><td></td><td></td></tr></table>	版本号	修改内容	日 期	审 核	△				△				△				△				<table><tr><td>设计总负责人:</td><td>校 核:</td><td>审 定:</td></tr><tr><td colspan="2">设 计:</td><td>制 图:</td></tr></table>	设计总负责人:	校 核:	审 定:	设 计:		制 图:	<table><tr><td>设计阶段</td><td>出图日期</td></tr><tr><td>比例</td><td>图纸编号</td></tr></table>	设计阶段	出图日期	比例	图纸编号
版本号	修改内容	日 期	审 核																																		
△																																					
△																																					
△																																					
△																																					
设计总负责人:	校 核:	审 定:																																			
设 计:		制 图:																																			
设计阶段	出图日期																																				
比例	图纸编号																																				
		图纸名称	机房改造后开关连线图			<table><tr><td>1:50</td><td>2021.4.19 1-07</td></tr></table>	1:50	2021.4.19 1-07																													
1:50	2021.4.19 1-07																																				

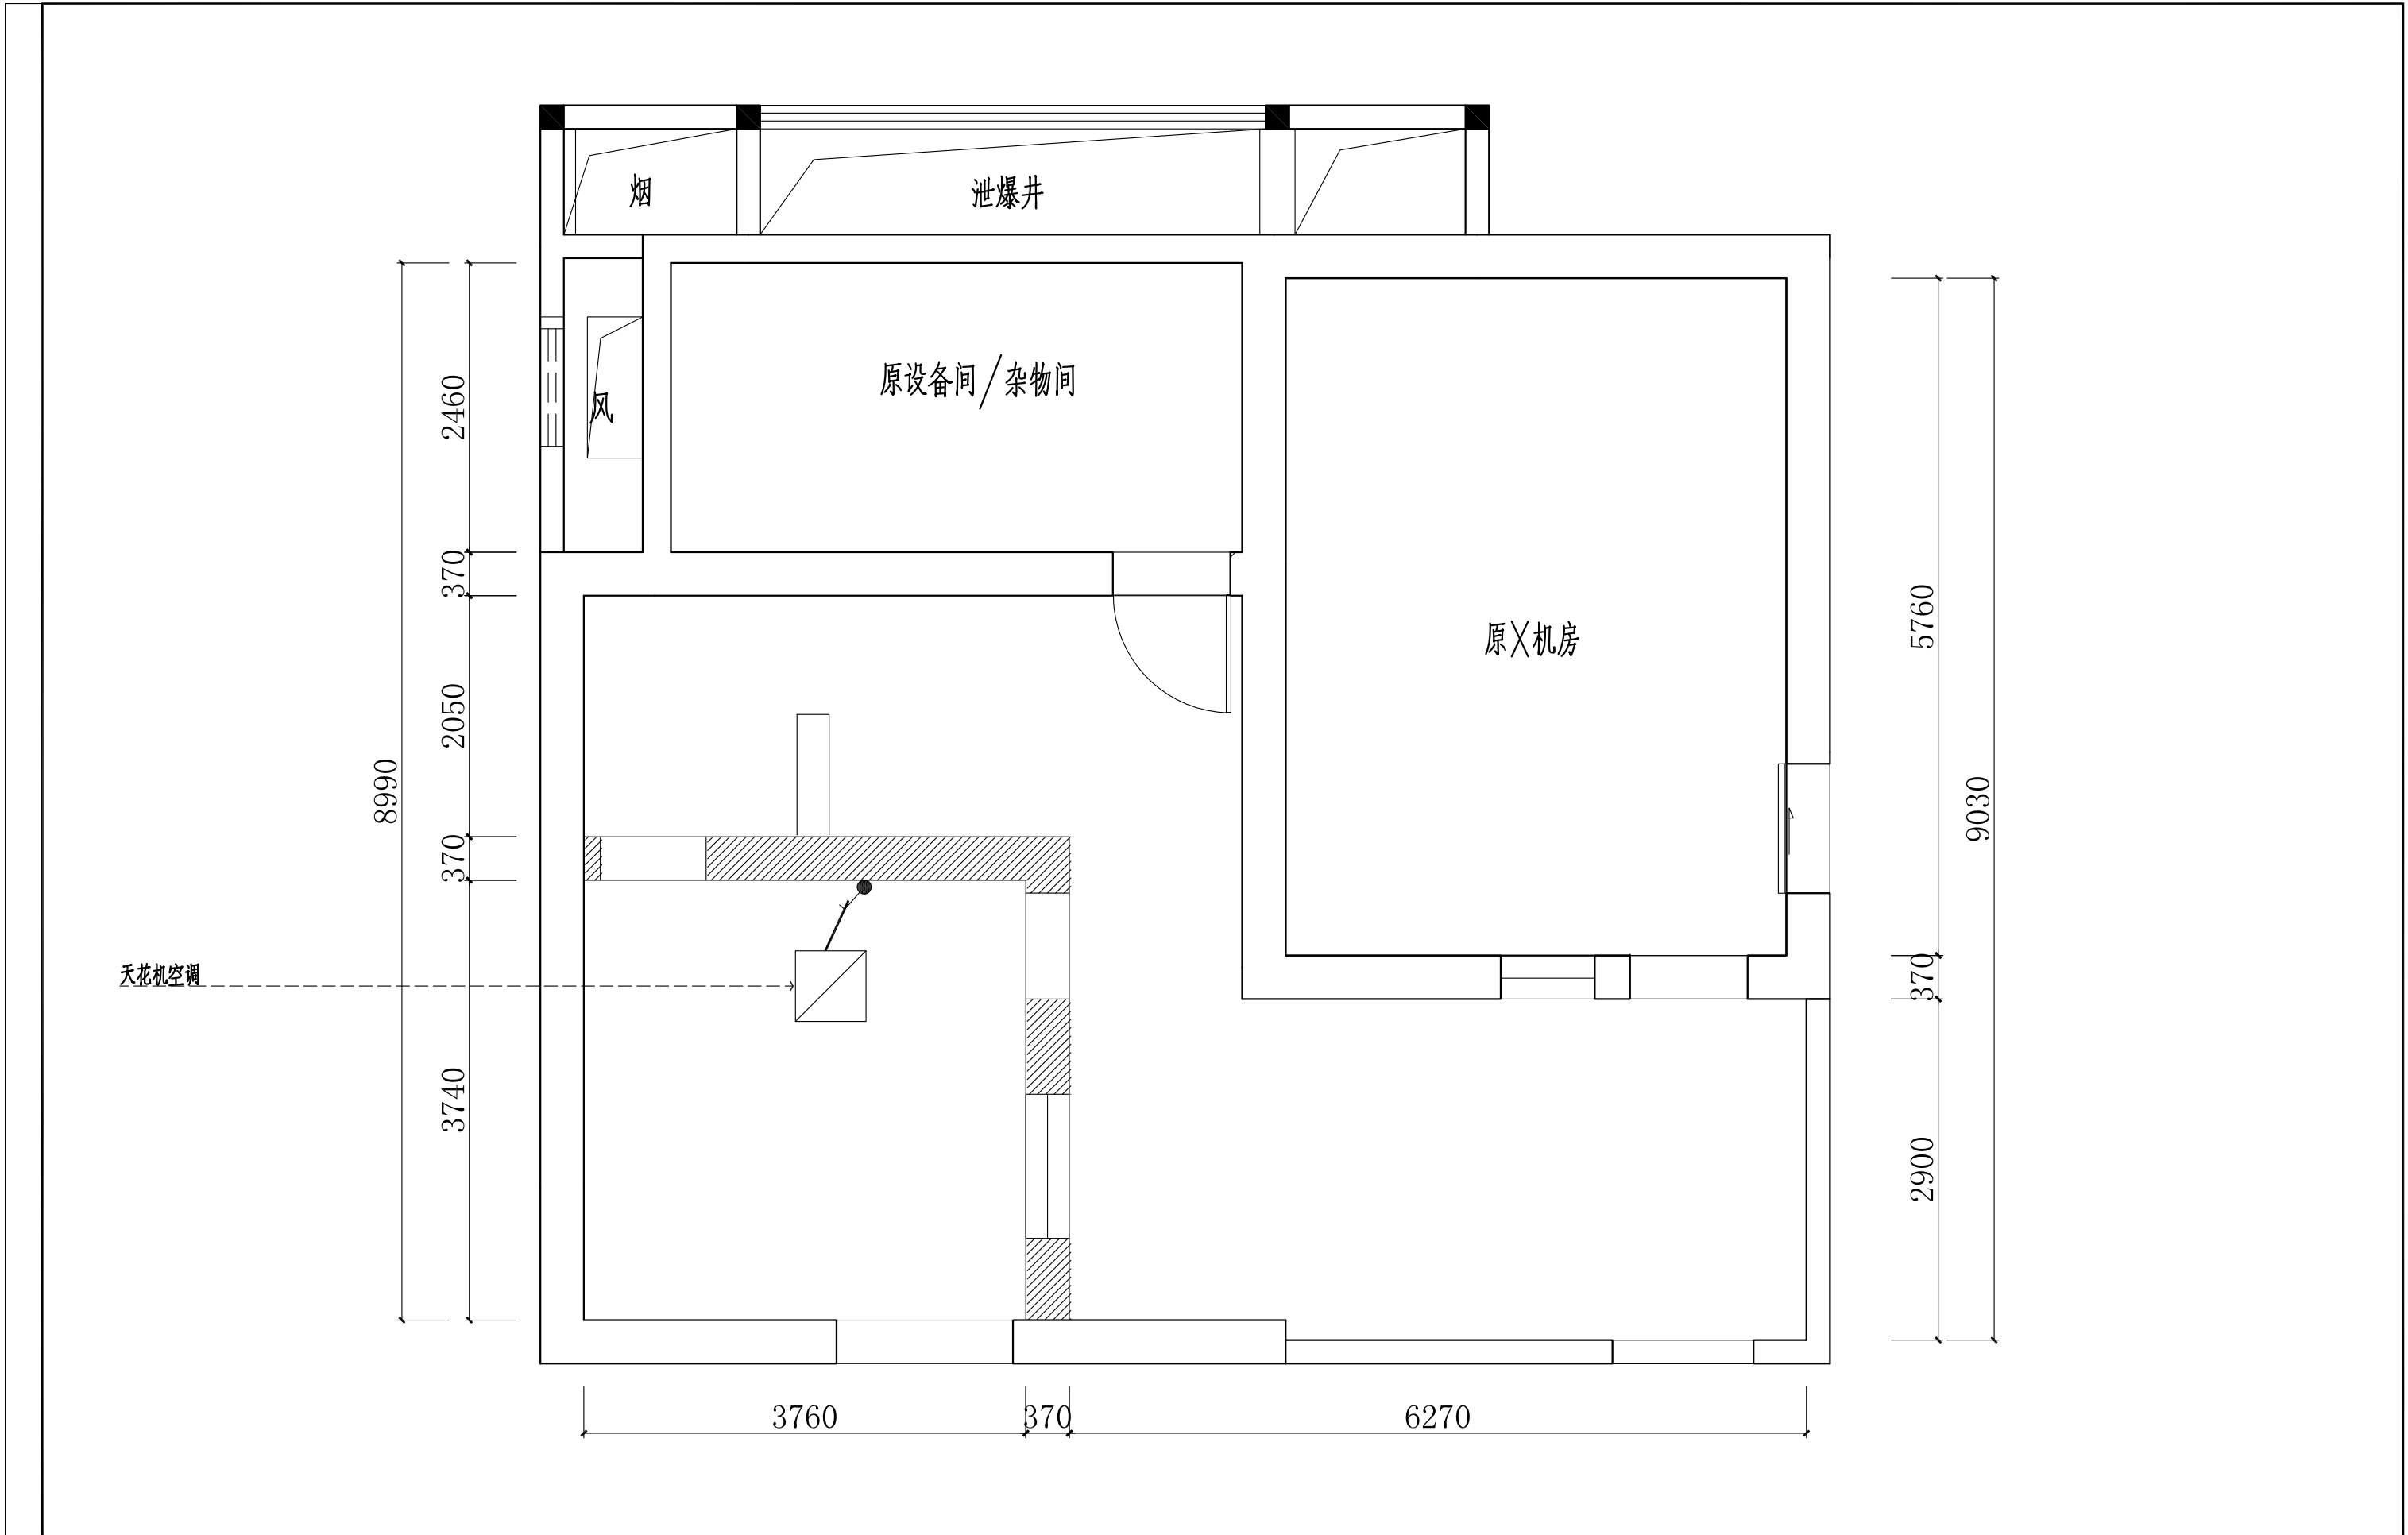


	项目名称	四川省妇幼保健院二层机房改造设计		通 告: 1、版权归本公司所有， 2、应严格遵守设计施工， 3、发现任何与设计不符的情况 都应立即通知我方， 4、图纸更改应由设计师签名。	<table><tr><th>版本号</th><th>修改内容</th><th>日 期</th><th>审 核</th></tr><tr><td>△</td><td></td><td></td><td></td></tr><tr><td>△</td><td></td><td></td><td></td></tr><tr><td>△</td><td></td><td></td><td></td></tr><tr><td>△</td><td></td><td></td><td></td></tr></table>	版本号	修改内容	日 期	审 核	△				△				△				△				设计总负责人：	校 核：	审 定：	设计阶段	出图日期
版本号	修改内容	日 期	审 核																											
△																														
△																														
△																														
△																														
图纸名称	机房改造后天花机空调图	设 计：		制 图：		比 例 1:50	图纸编号 1-08																							

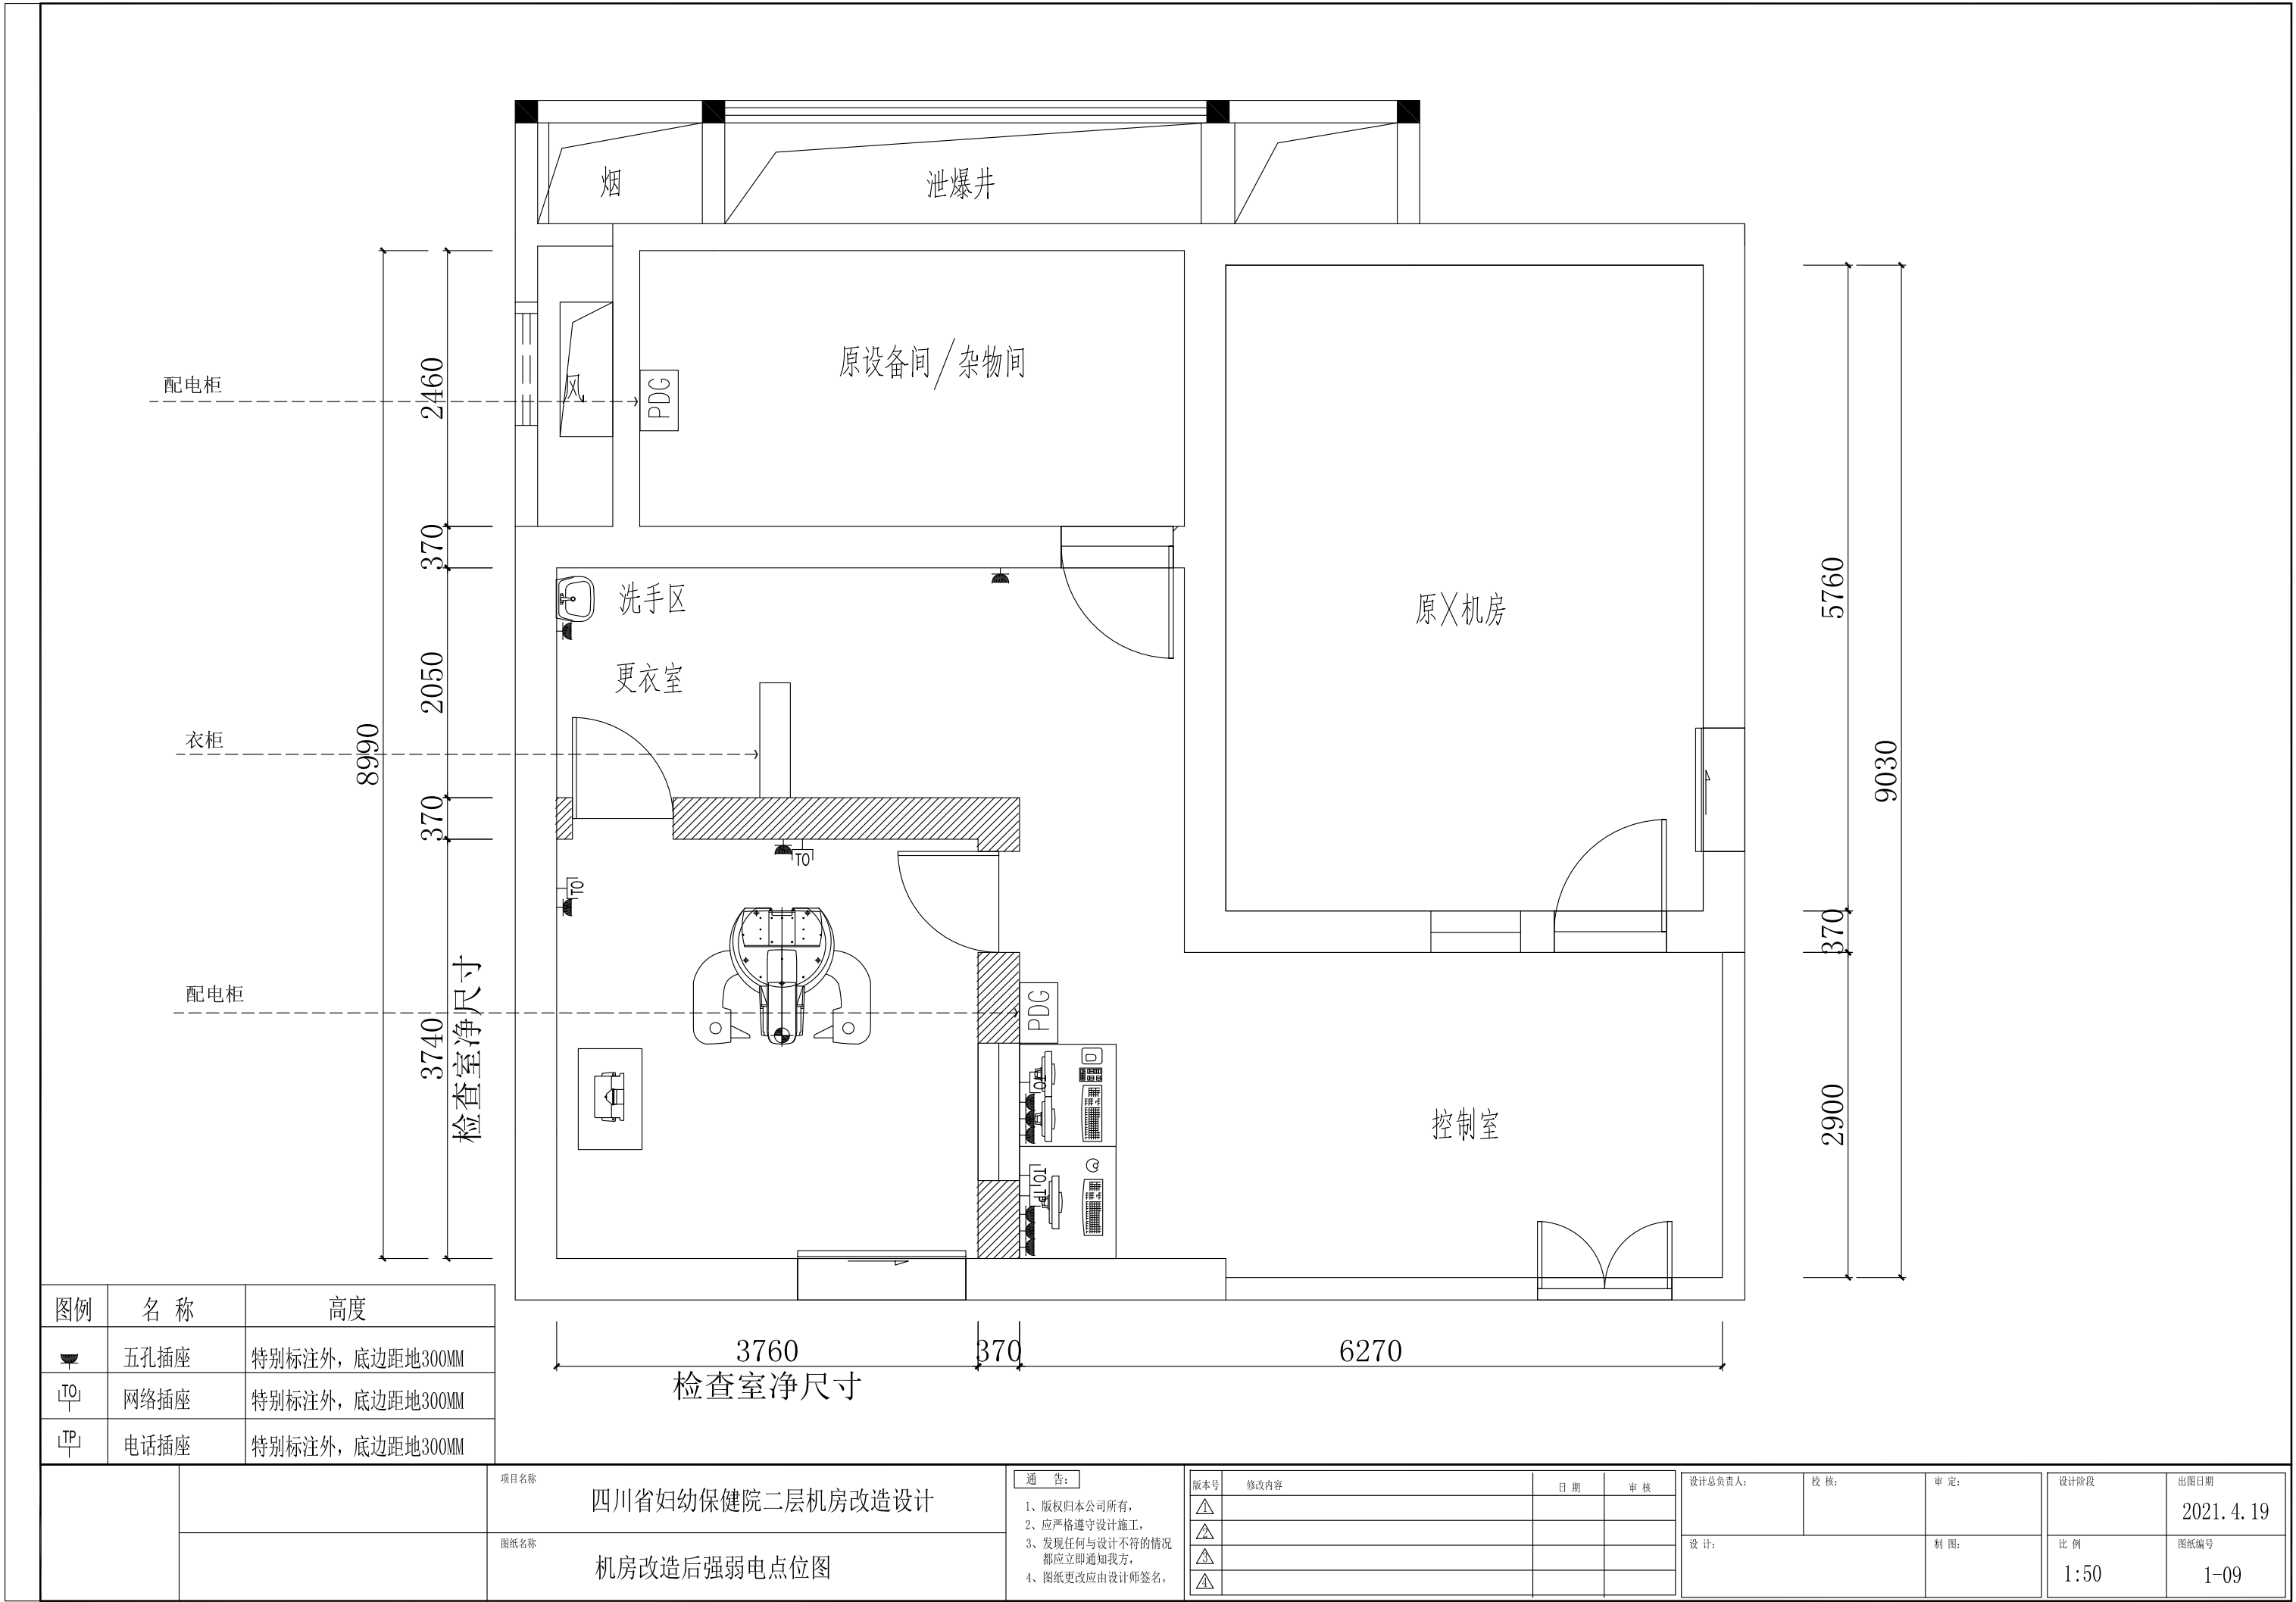


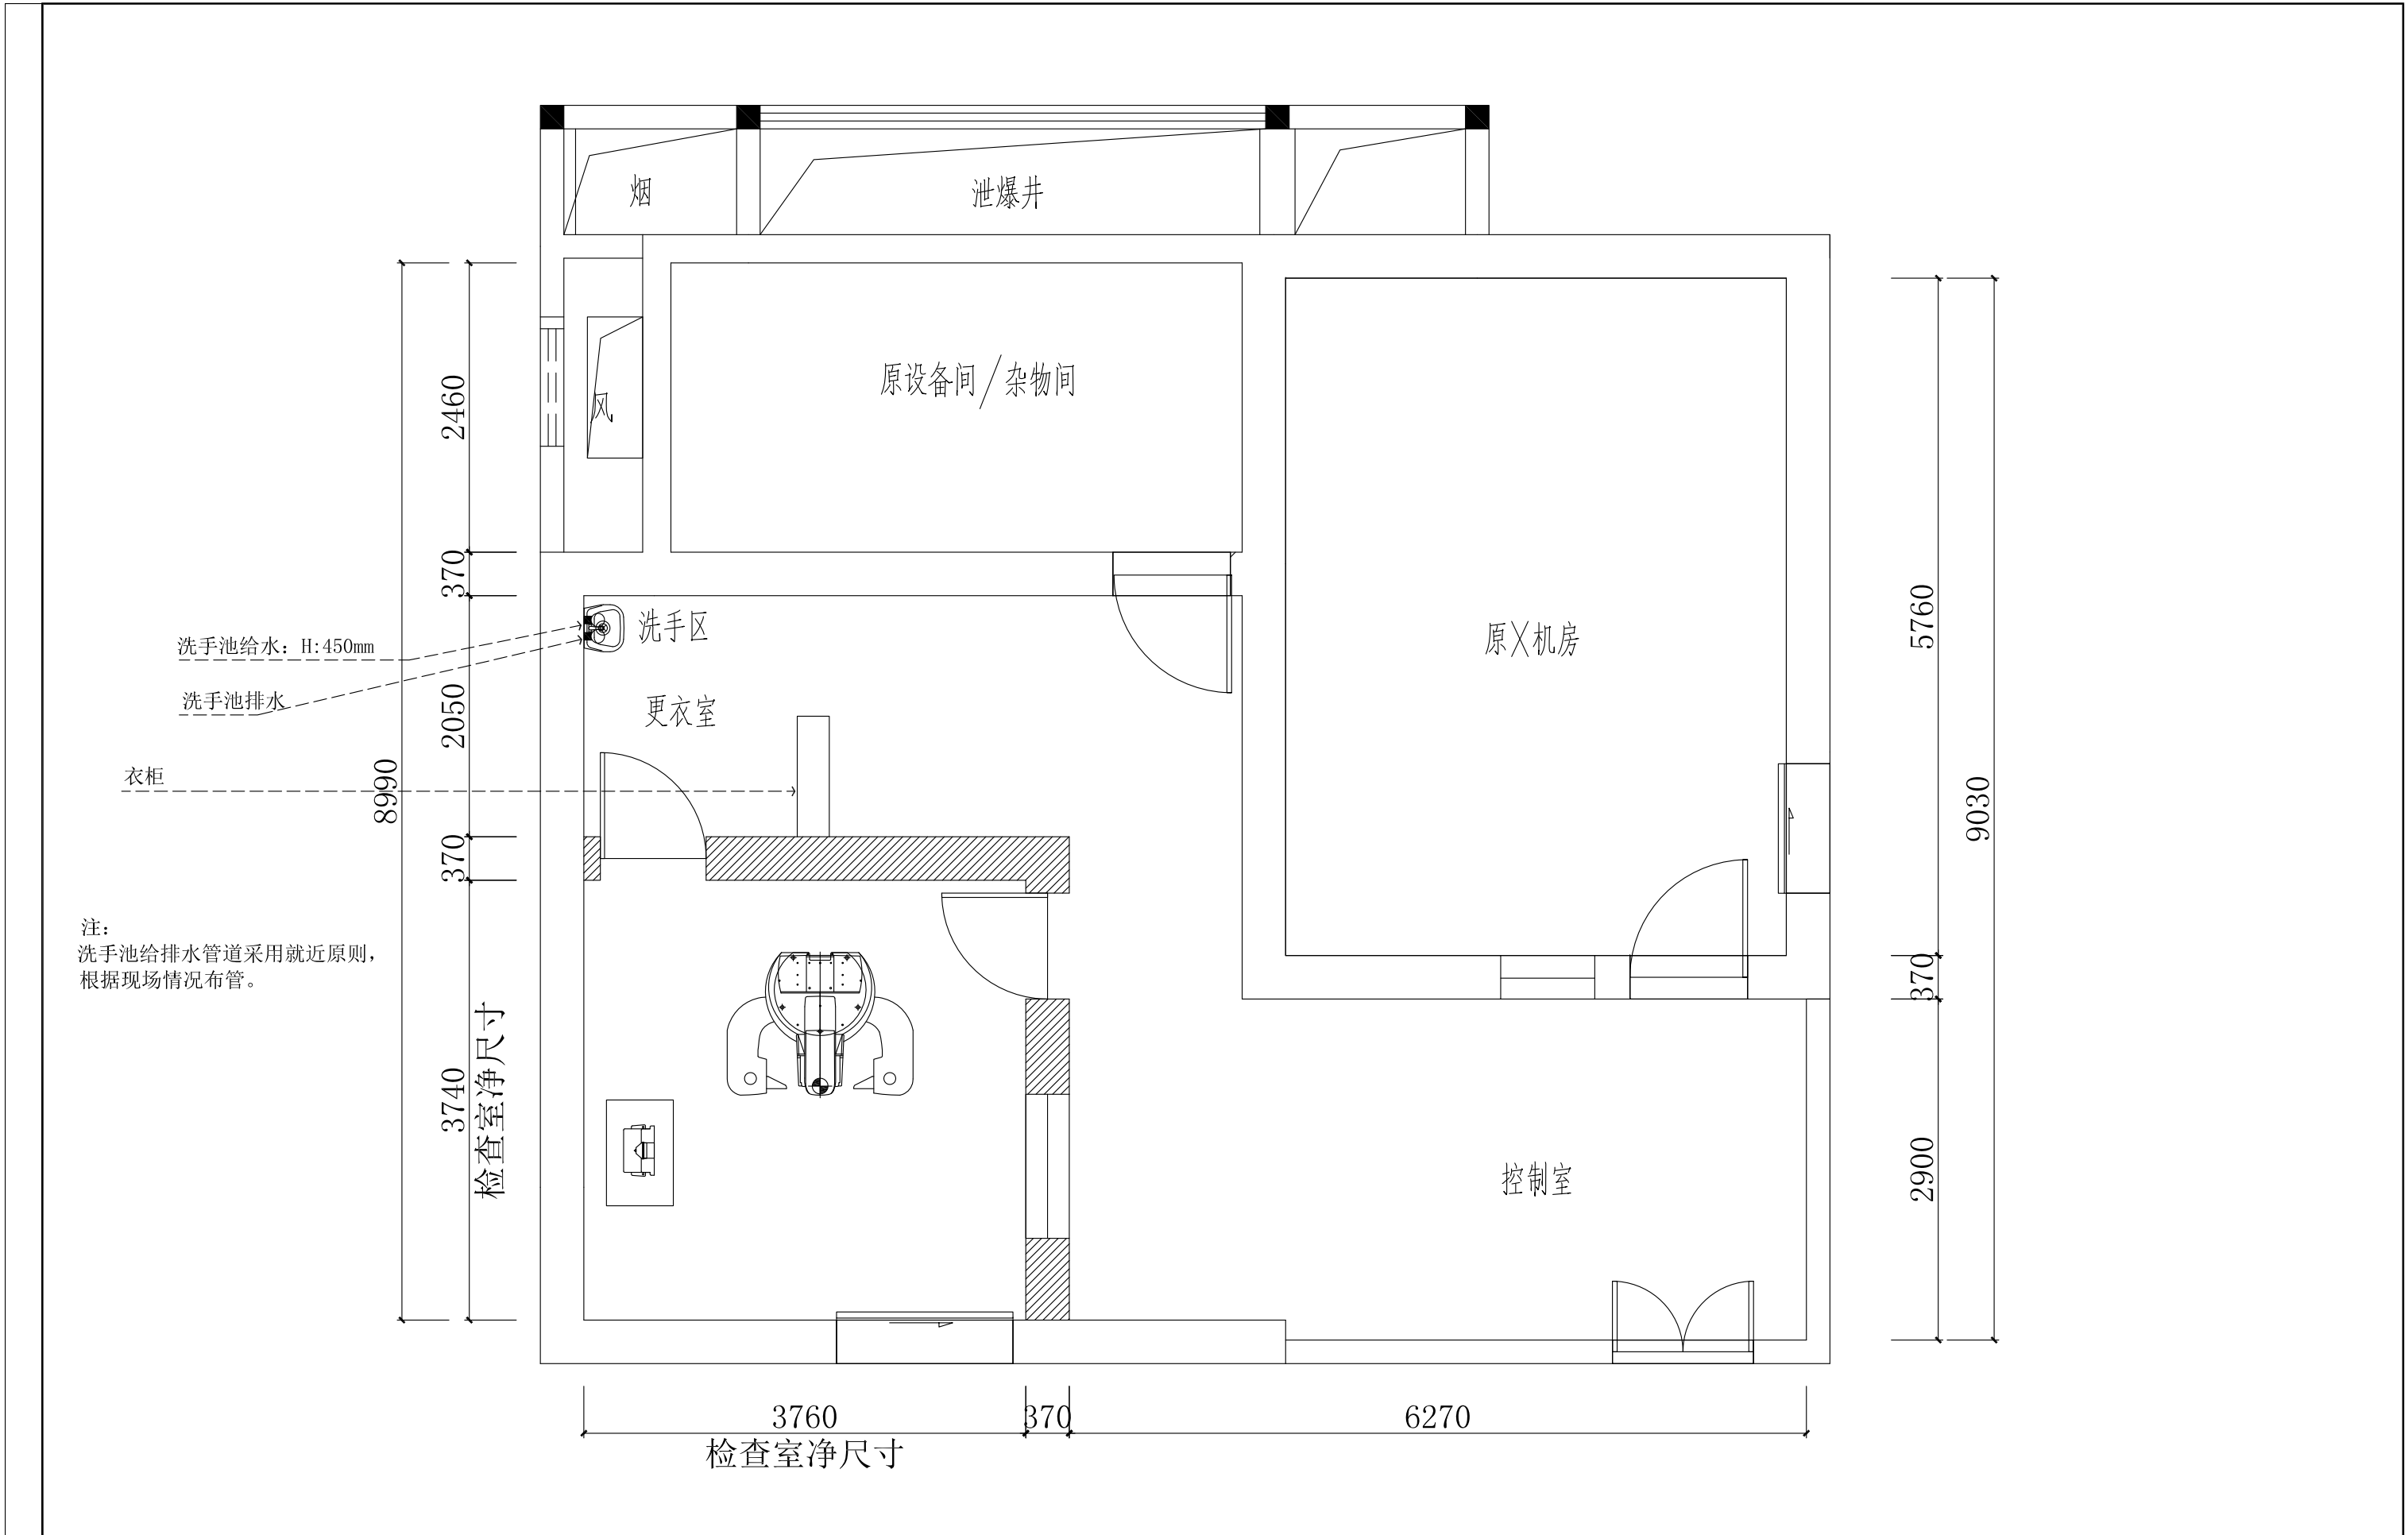

		项目名称	四川省妇幼保健院二层机房改造设计	通 告: 1、版权归本公司所有， 2、应严格遵守设计施工， 3、发现任何与设计不符的情况 都应立即通知我方， 4、图纸更改应由设计师签名。	<table><tr><td>版本号</td><td>修改内容</td><td>日 期</td><td>审 核</td></tr><tr><td>△</td><td></td><td></td><td></td></tr><tr><td>△</td><td></td><td></td><td></td></tr><tr><td>△</td><td></td><td></td><td></td></tr><tr><td>△</td><td></td><td></td><td></td></tr></table>	版本号	修改内容	日 期	审 核	△				△				△				△				设计总负责人:	校 核:	审 定:	设计阶段	出图日期
版本号	修改内容	日 期	审 核																											
△																														
△																														
△																														
△																														
	图纸名称	机房改造后给排水点位图			设 计:	制 图:		比 例	图纸编号																					
								1:50	2021.4.19 1-10																					

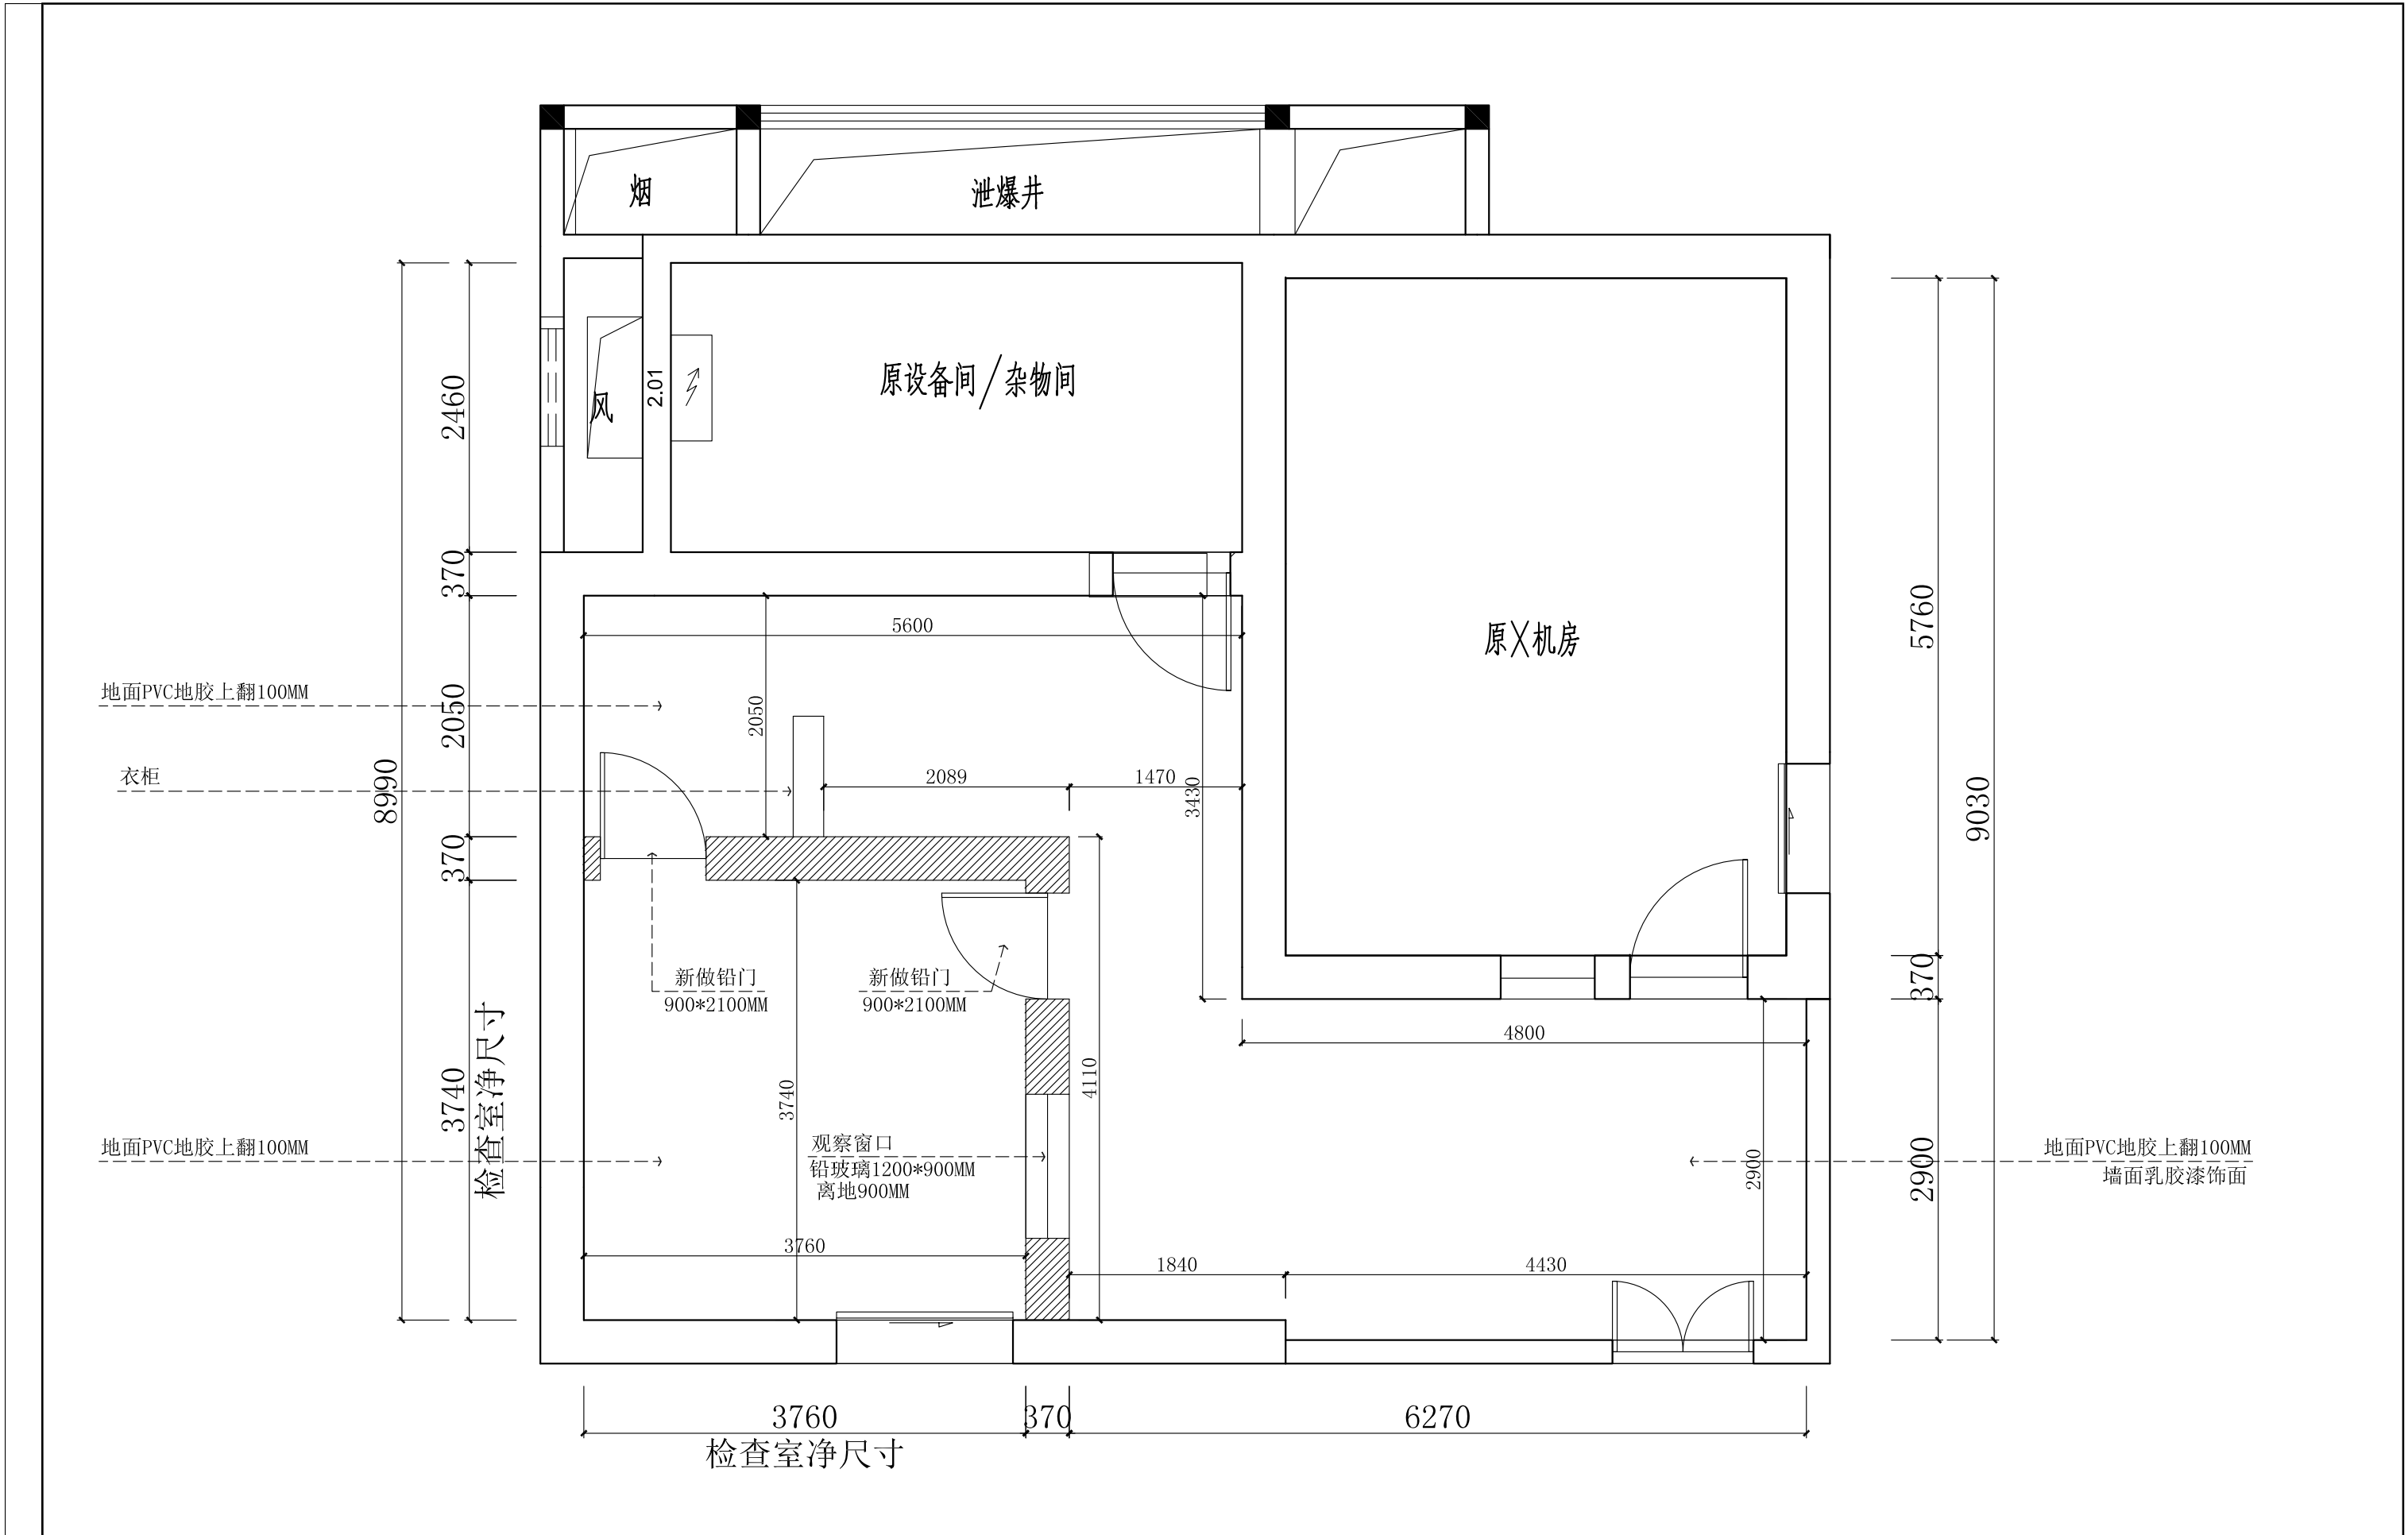

	项目名称	四川省妇幼保健院二层机房改造设计	通 告: 1、版权归本公司所有， 2、应严格遵守设计施工， 3、发现任何与设计不符的情况 都应立即通知我方， 4、图纸更改应由设计师签名。	<table><tr><th>版本号</th><th>修改内容</th><th>日 期</th><th>审 核</th></tr><tr><td>△</td><td></td><td></td><td></td></tr><tr><td>△</td><td></td><td></td><td></td></tr><tr><td>△</td><td></td><td></td><td></td></tr><tr><td>△</td><td></td><td></td><td></td></tr></table>	版本号	修改内容	日 期	审 核	△				△				△				△				<table><tr><td>设计总负责人:</td><td>校 核:</td><td>审 定:</td><td>设计阶段</td><td>出图日期</td></tr><tr><td colspan="2"></td><td></td><td></td><td>2021. 4. 19</td></tr><tr><td>设 计:</td><td colspan="2">制 图:</td><td>比 例</td><td>图纸编号</td></tr><tr><td colspan="2"></td><td></td><td>1:50</td><td>1-11</td></tr></table>	设计总负责人:	校 核:	审 定:	设计阶段	出图日期					2021. 4. 19	设 计:	制 图:		比 例	图纸编号				1:50	1-11
版本号	修改内容	日 期	审 核	
△	
△	
△	
△	
设计总负责人:	校 核:	审 定:	设计阶段	出图日期	
				2021. 4. 19	
设 计:	制 图:		比 例	图纸编号	
			1:50	1-11	
	图纸名称	机房改造后平面标识图	

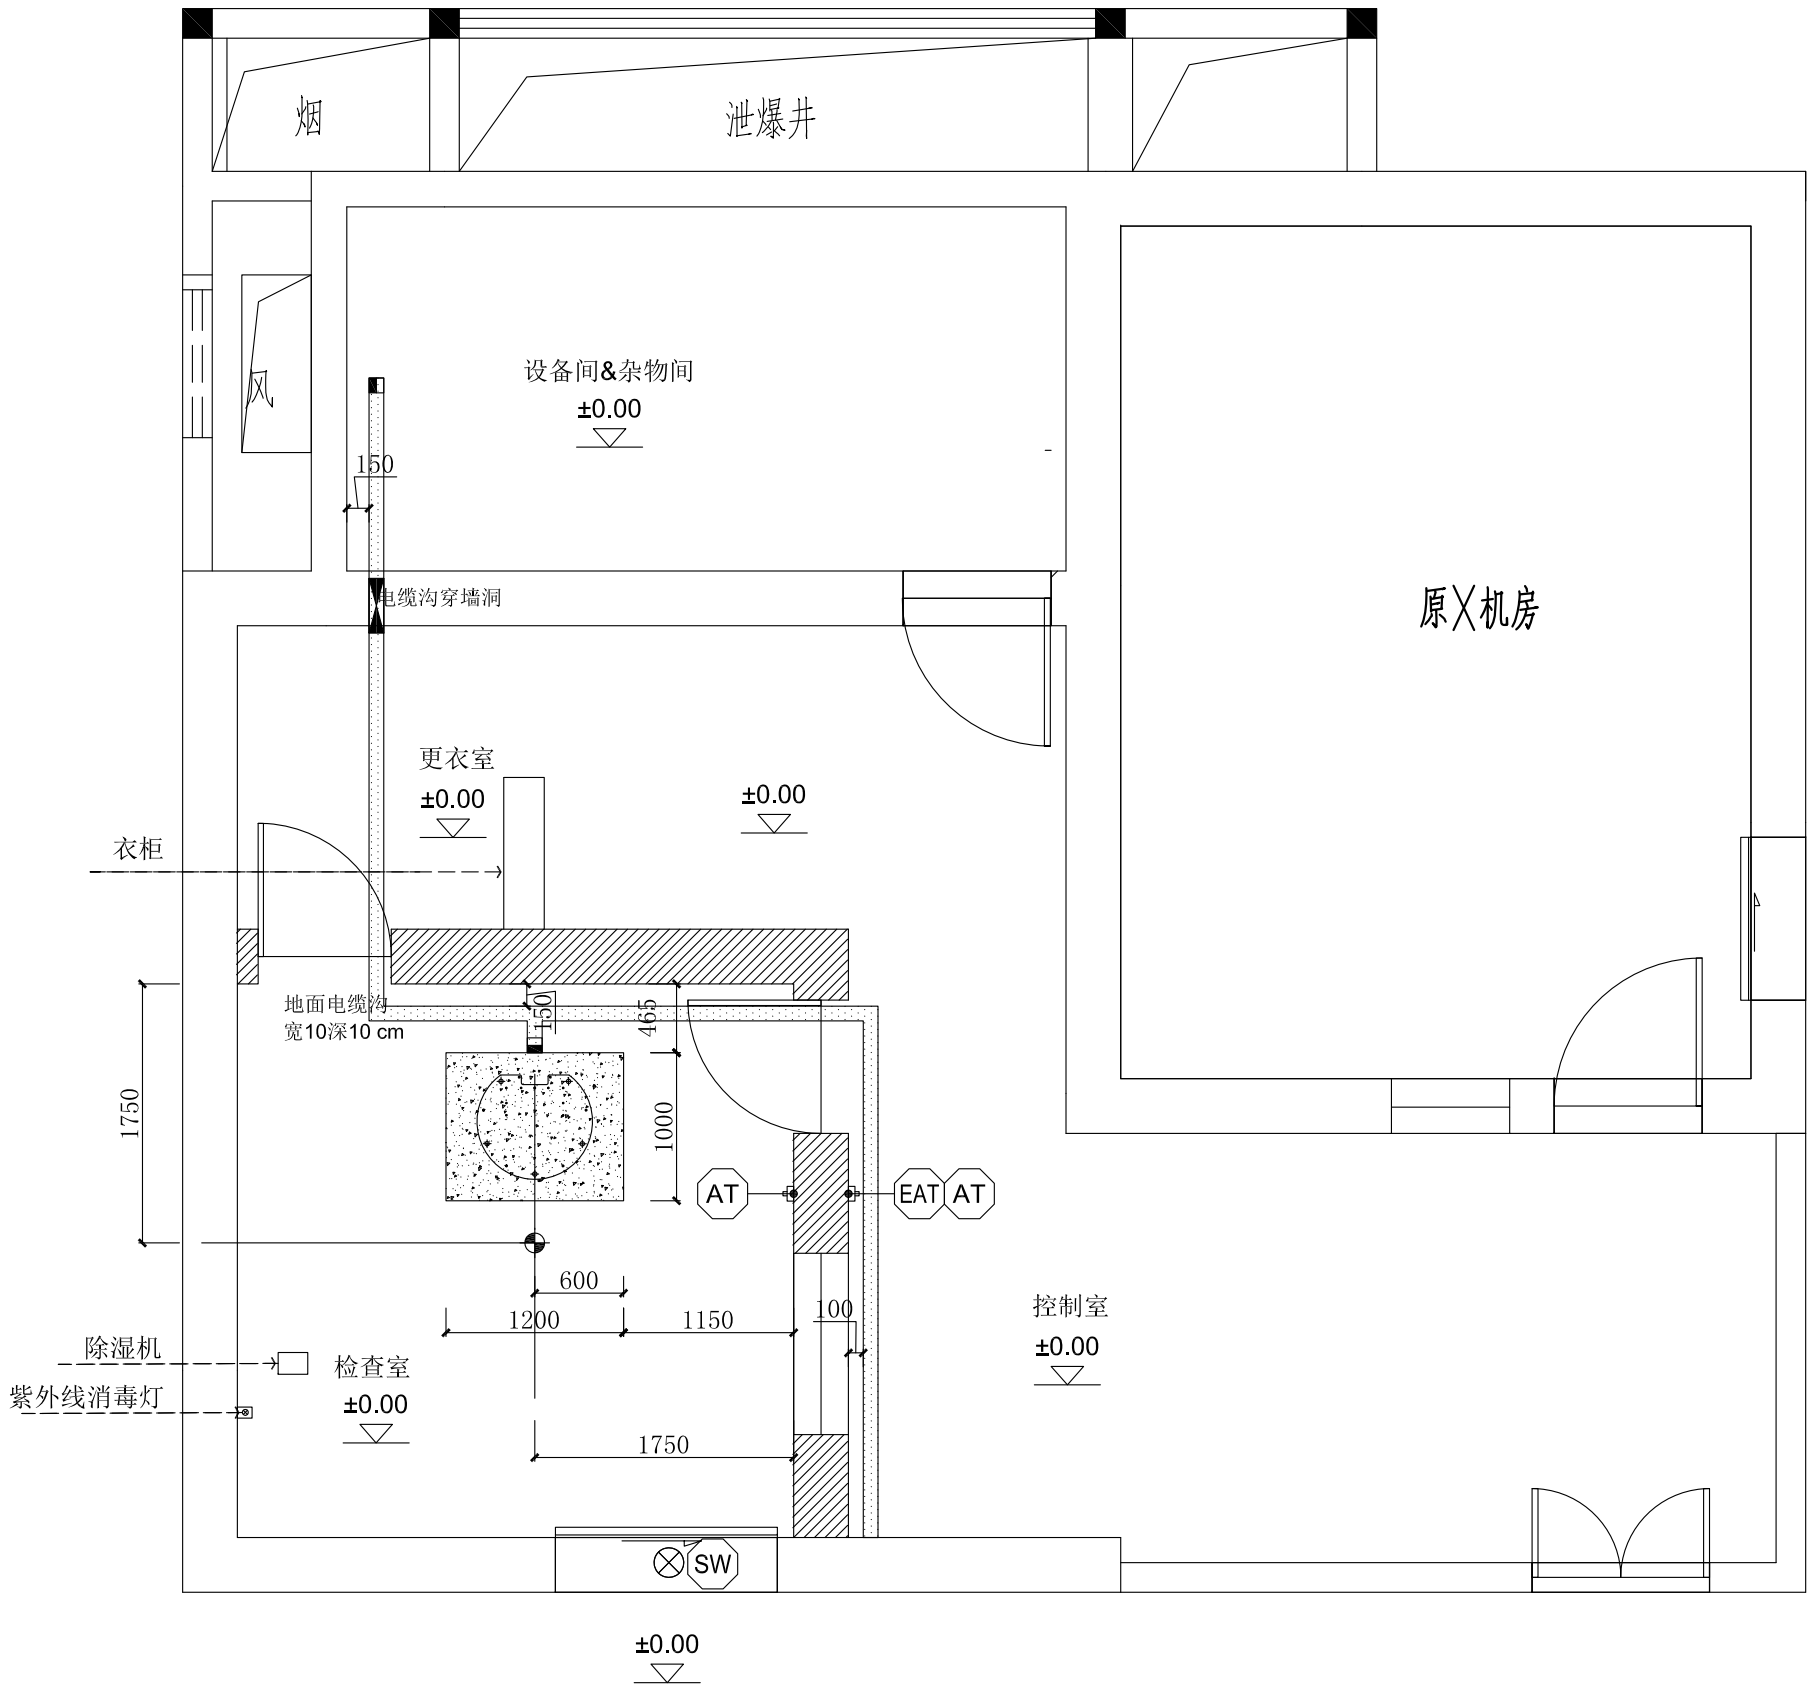

场地准备-控制室		
观察窗下方电气	数量	专业区分
RJ45网口	3个	电气
国标五孔插座	7个	电气
SRS远程专用RJ45网口	1个	电气
SRS远程专用TP电话口	1个	电气
SRS远程专用国标五孔插座	1个	电气
急停开关 AT	安装高度离地180cm, 1个	电气
电源总开关 EAT	安装高度离地160cm, 1个	电气
射线指示灯SW	门上方	电气
1.建议用户在西门子安装工程师入场前准备好控制室桌子, 以便安装。 2.所有由外部通向检查室的人员进出通道门上方都建议安装射线指示灯(SW)。		

场地准备-检查室		
部件名称	主机	专业区分
混凝土基础尺寸	120cm x 100cm	土建
混凝土强度最低标号	C25	土建
基础最小厚度	20cm	土建
水平度要求	1mm	土建
电缆沟	深10宽10cm	土建
急停开关 AT	安装高度离地180cm, 至少1个	电气
射线指示灯SW	门上方	电气
国标五孔插座(检修插座)	靠近主设备墙上30cm, 至少1个	电气
1.基础定位皆以装修完成后的墙面为基准。 2.所有由外部通向检查室的人员进出通道门上方都建议安装射线指示灯(SW)。		

	项目名称	四川省妇幼保健院二层机房改造设计	通 告: 1、版权归本公司所有， 2、应严格遵守设计施工， 3、发现任何与设计不符的情况 都应立即通知我方， 4、图纸更改应由设计师签名。	版本号	修改内容	日 期	审 核	设计总负责人：	校 核：	审 定：	设计阶段	出图日期
	图纸名称	机房电缆沟走向说明图		△				设计：		制 图：	比 例 1:50	图纸编号 1-12
				△								
				△								
				△								
				△								