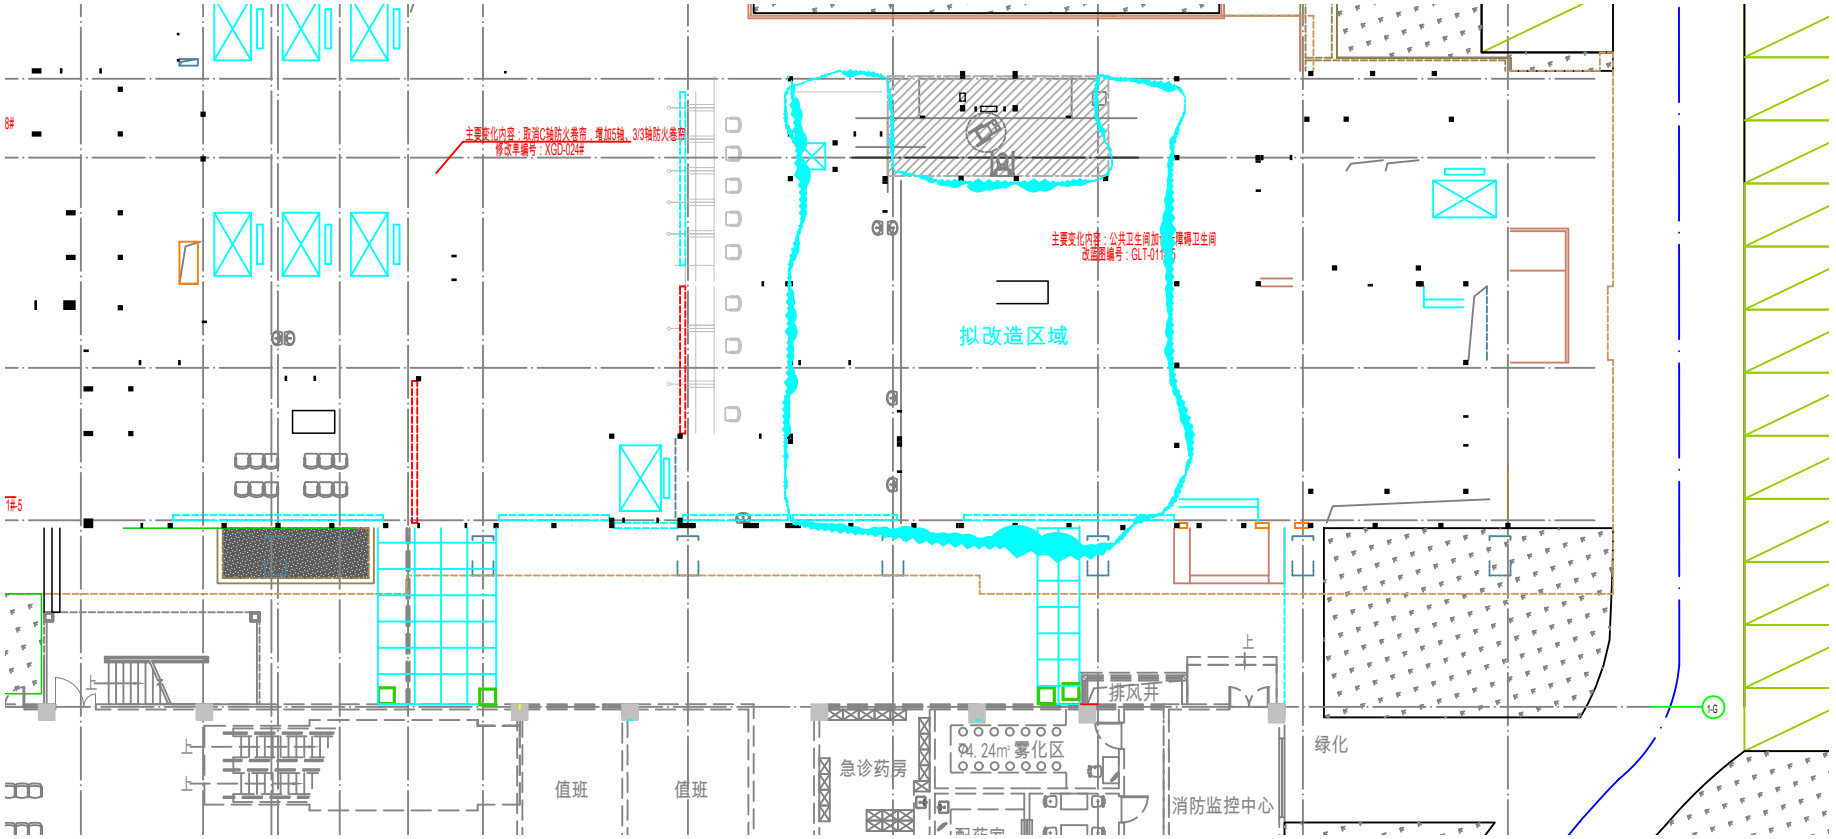
主要变化内容：取消C轴防火卷帘，增加5轴、3/3轴防火卷帘
修改单编号：XGD-024#
主要变化内容：公共卫生间加
改造图编号：GLT-011
拟改造区域
排风井
绿化
值班
值班
急诊药房
4.24㎡雾化区
消防监控中心