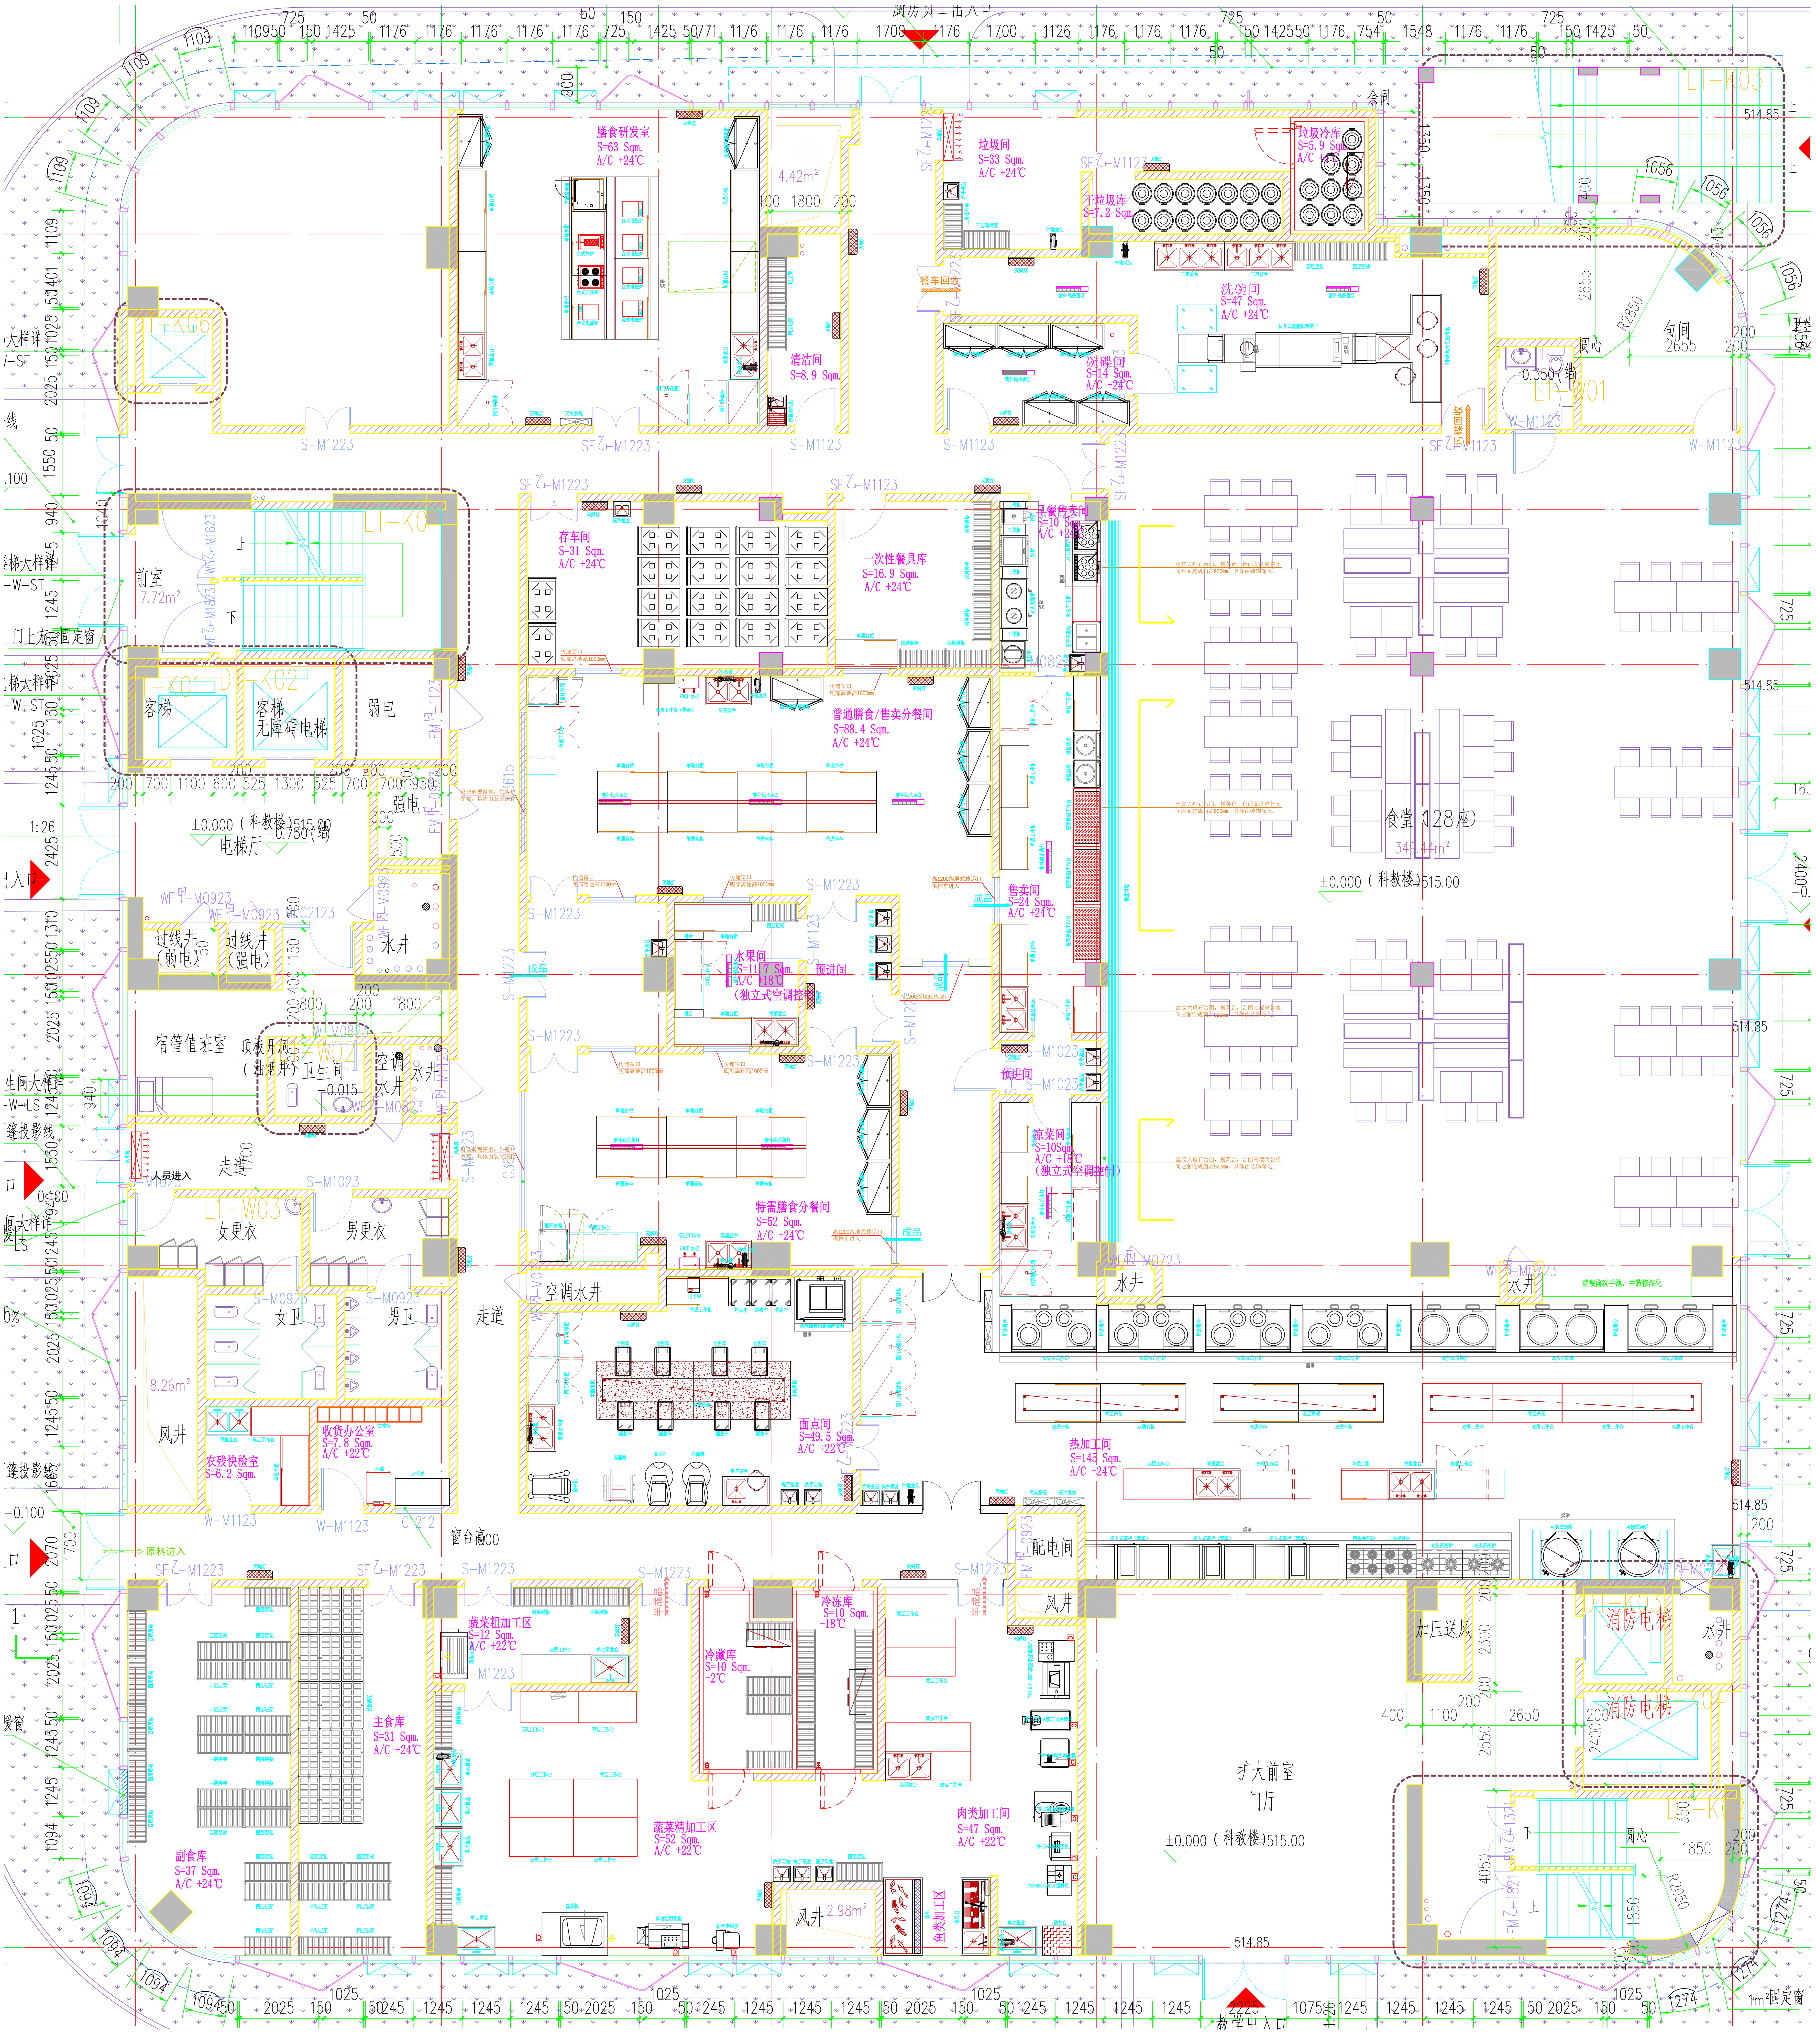
厨房员工出入口
膳食研发室
S=63 Sqm.
A/C +24℃
清洁间
S=8.9 Sqm.
垃圾间
S=33 Sqm.
A/C +24℃
干垃圾库
S=7.2 Sqm.
垃圾冷库
S=5.9 Sqm.
洗碗间
S=47 Sqm.
A/C +24℃
碗碟间
S=14 Sqm.
A/C +24℃
餐车回收
包间
圆心
LT-K06
LT-K01
前室
7.72m²
客梯
客梯
无障碍电梯
弱电
强电
±0.000（科教楼）515.00
电梯厅
-0.750（结）
存车间
S=31 Sqm.
A/C +24℃
一次性餐具库
S=16.9 Sqm.
A/C +24℃
早餐售卖间
普通膳食/售卖分餐间
S=88.4 Sqm.
A/C +24℃
食堂（128座）
349.44m²
±0.000（科教楼）515.00
过线井（弱电）
过线井（强电）
水井
水果间
S=11.7 Sqm.
A/C +18℃
（独立式空调控制）
预进间
售卖间
S=24 Sqm.
A/C +24℃
宿管值班室
卫生间
空调水井
-0.015
走道
人员进入
凉菜间
S=10 Sqm.
A/C +18℃
（独立空调控制）
女更衣
男更衣
特需膳食分餐间
S=52 Sqm.
A/C +24℃
女卫
男卫
空调水井
走道
8.26m²
风井
收货办公室
S=7.8 Sqm.
A/C +22℃
农残快检室
S=6.2 Sqm.
面点间
S=49.5 Sqm.
A/C +22℃
热加工间
S=145 Sqm.
A/C +24℃
窗台高900
原料进入
配电间
风井
加压送风
消防电梯
水井
蔬菜粗加工区
S=12 Sqm.
A/C +22℃
冷冻库
S=10 Sqm.
-18℃
冷藏库
S=10 Sqm.
+2℃
主食库
S=31 Sqm.
A/C +24℃
副食库
S=37 Sqm.
A/C +24℃
蔬菜精加工区
S=52 Sqm.
A/C +22℃
肉类加工间
S=47 Sqm.
A/C +22℃
风井 2.98m²
鱼类加工区
扩大前室
门厅
±0.000（科教楼）515.00
514.85
教学出入口
1m²固定窗