


图例:
Legend:

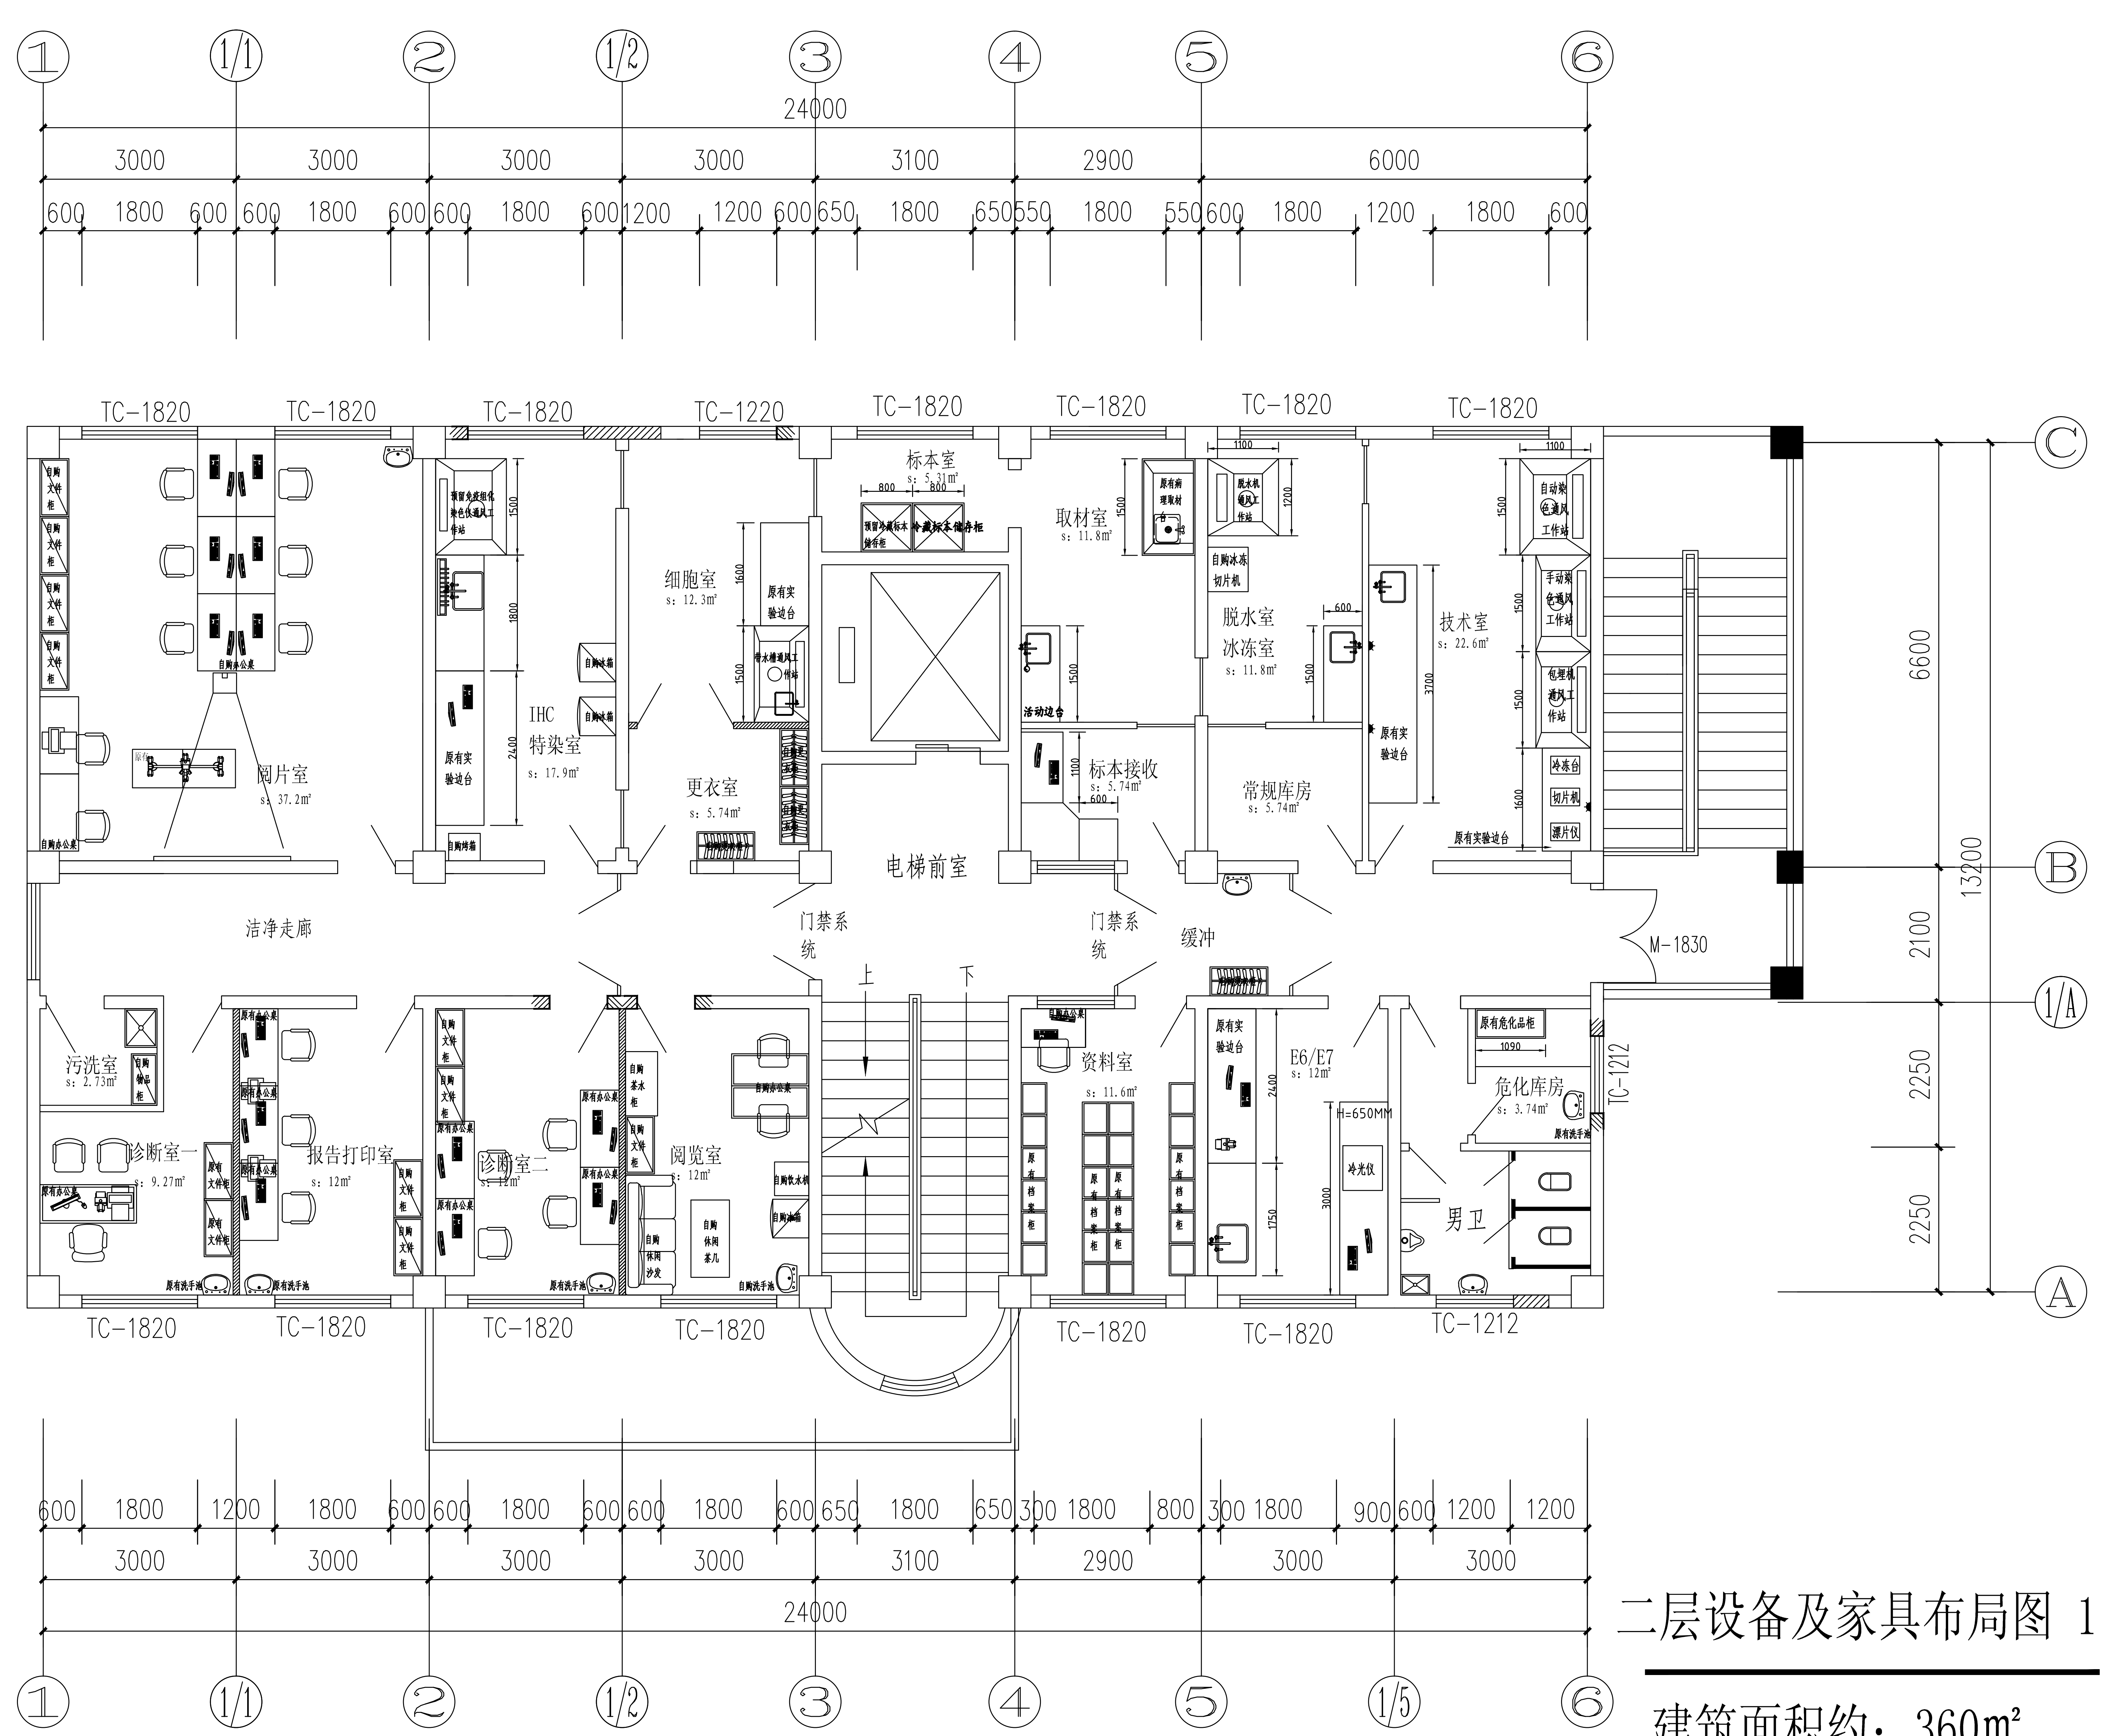

二层设备及家具布局图 1:100
建筑面积约: 360m²