

图例:
Legend:

单相插座 (220, 16A), 底边离地0.3米安装

单相插座 (220, 10A), 除注明外底边离地0.3米安装

挂式空调插座 (220, 16A), 底边离地2.0米安装


传递窗插座, 离地1.1米, 装10A(三孔二孔多功能插座)

实验台插座, 220V 离地0.3米, 装10A(三孔二孔多功能插座)

地面防水插座 (220, 10A)

电源为380V, 预留在距地面0.3米墙面位置

预埋电源线, 电压为220V(预留长度1米)

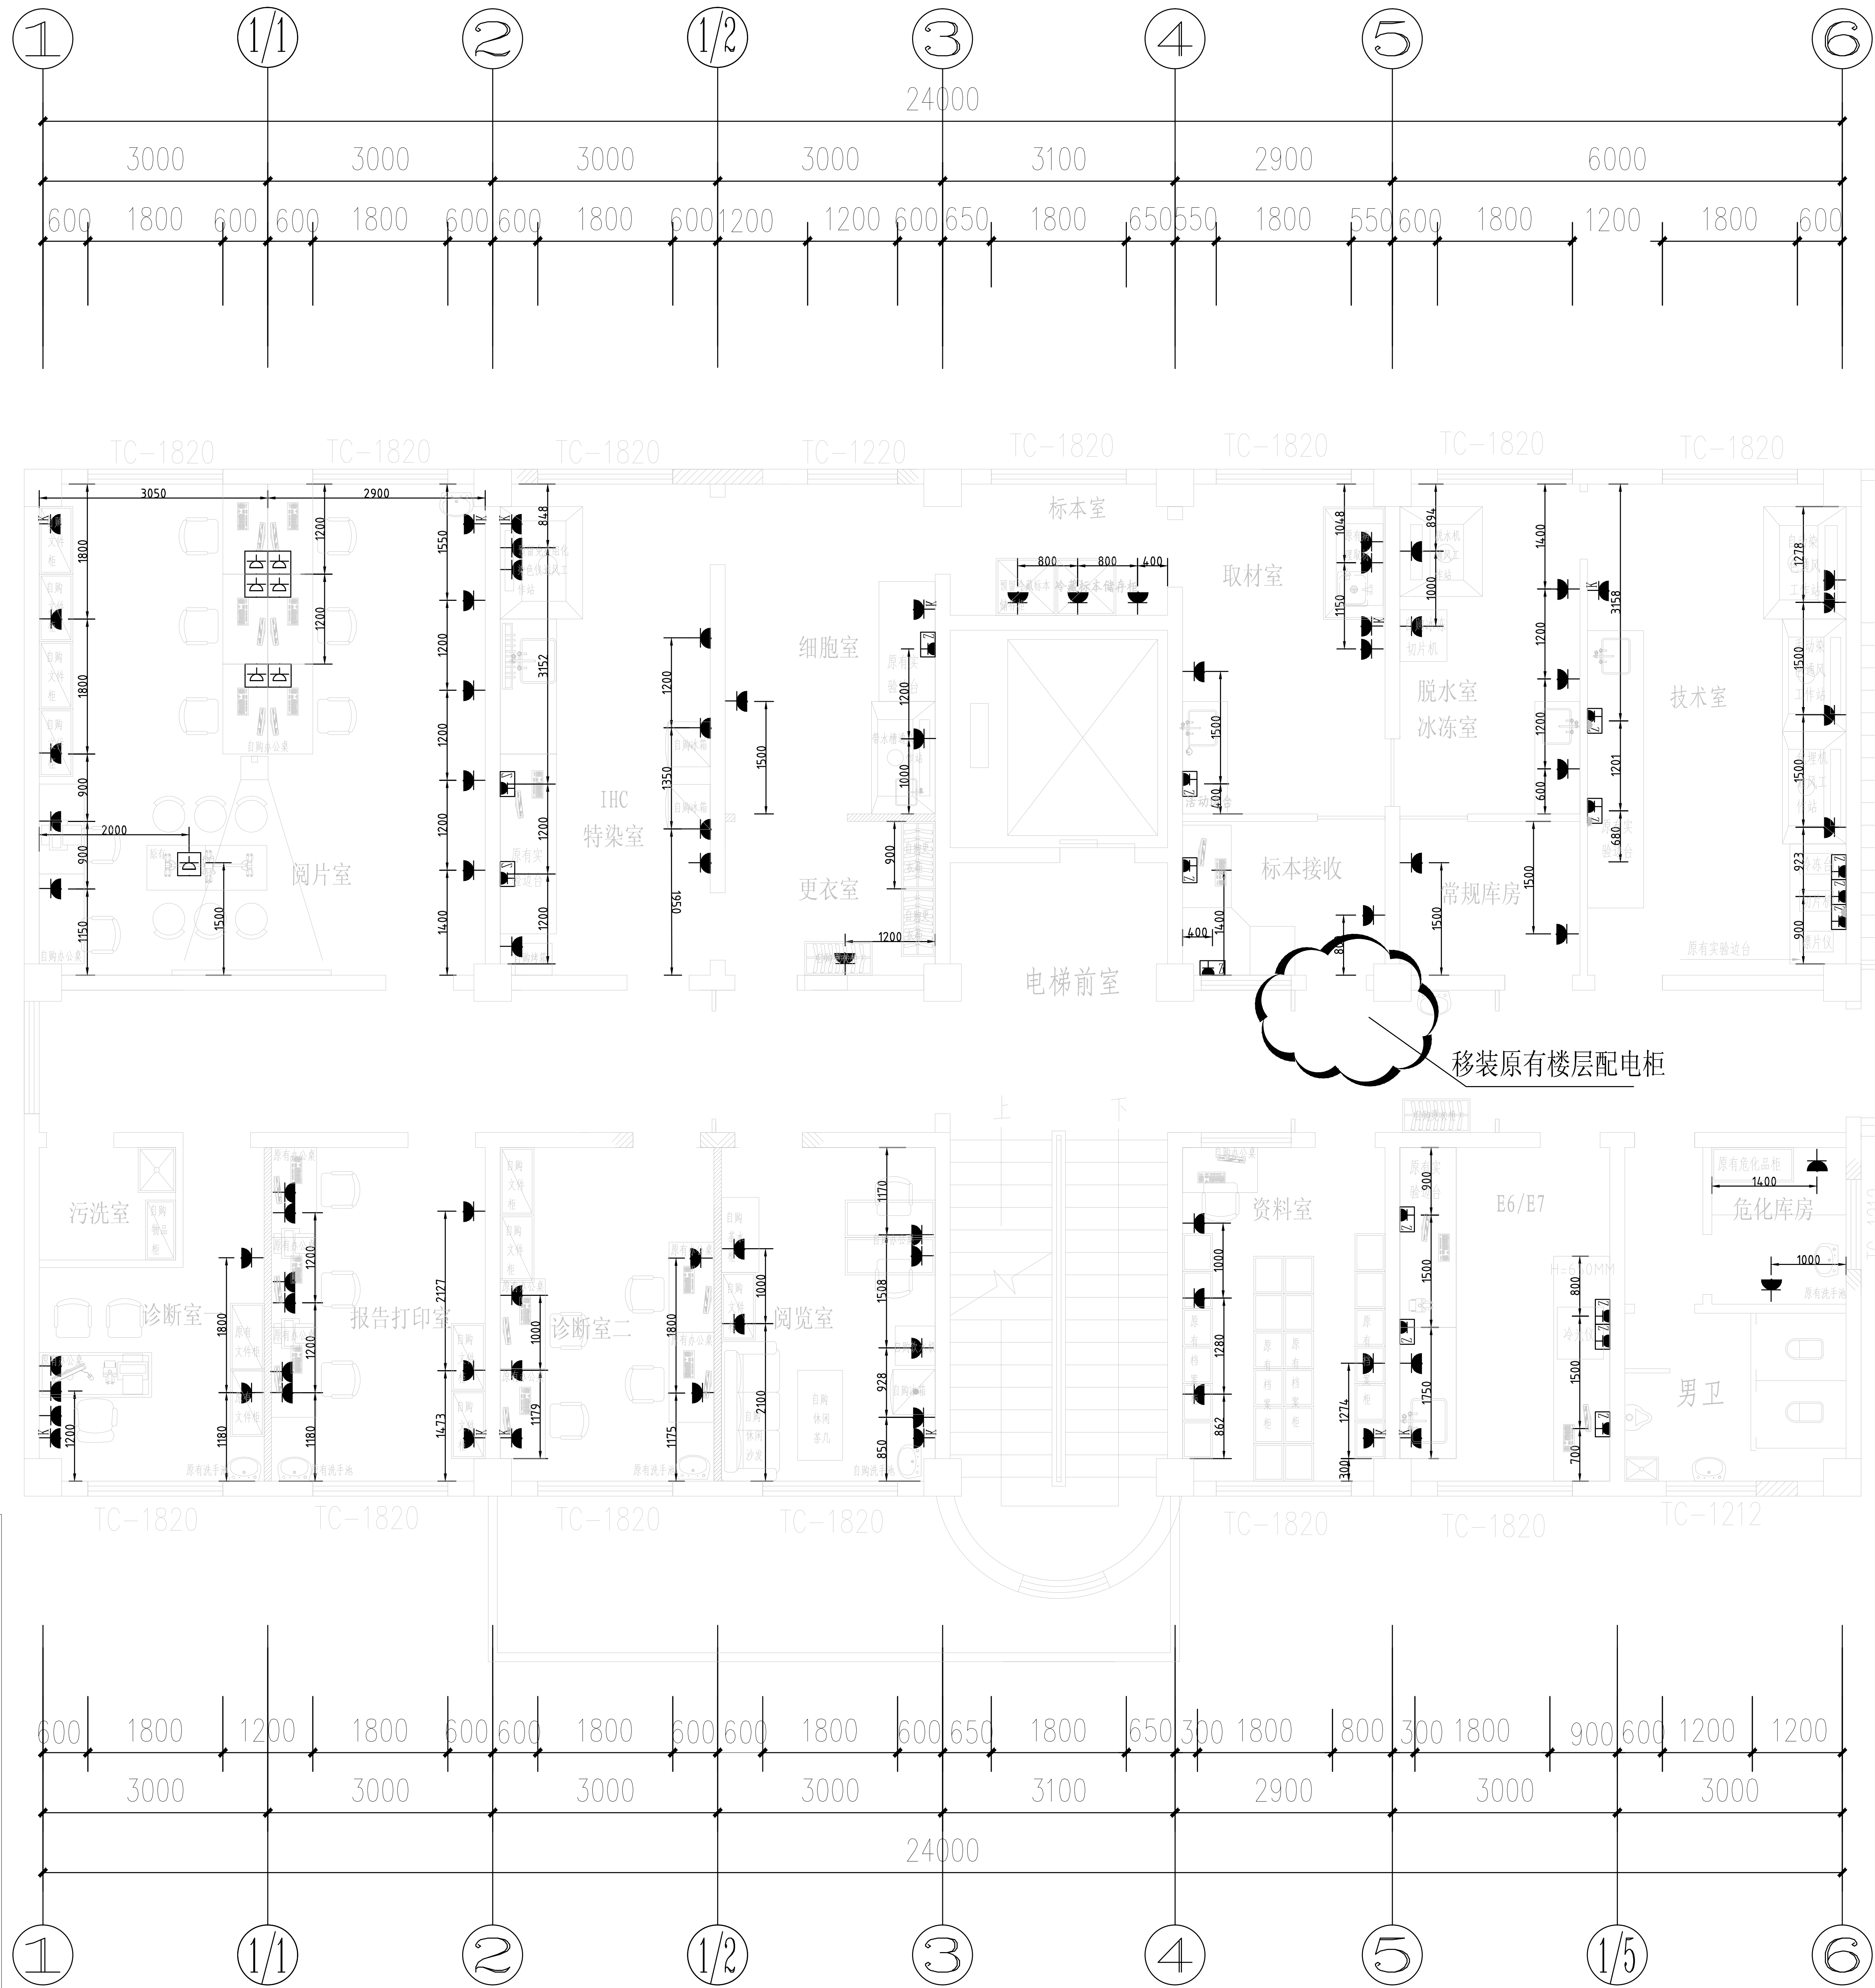

二层强电定位布局图 1:100

建筑面积约: 360m²