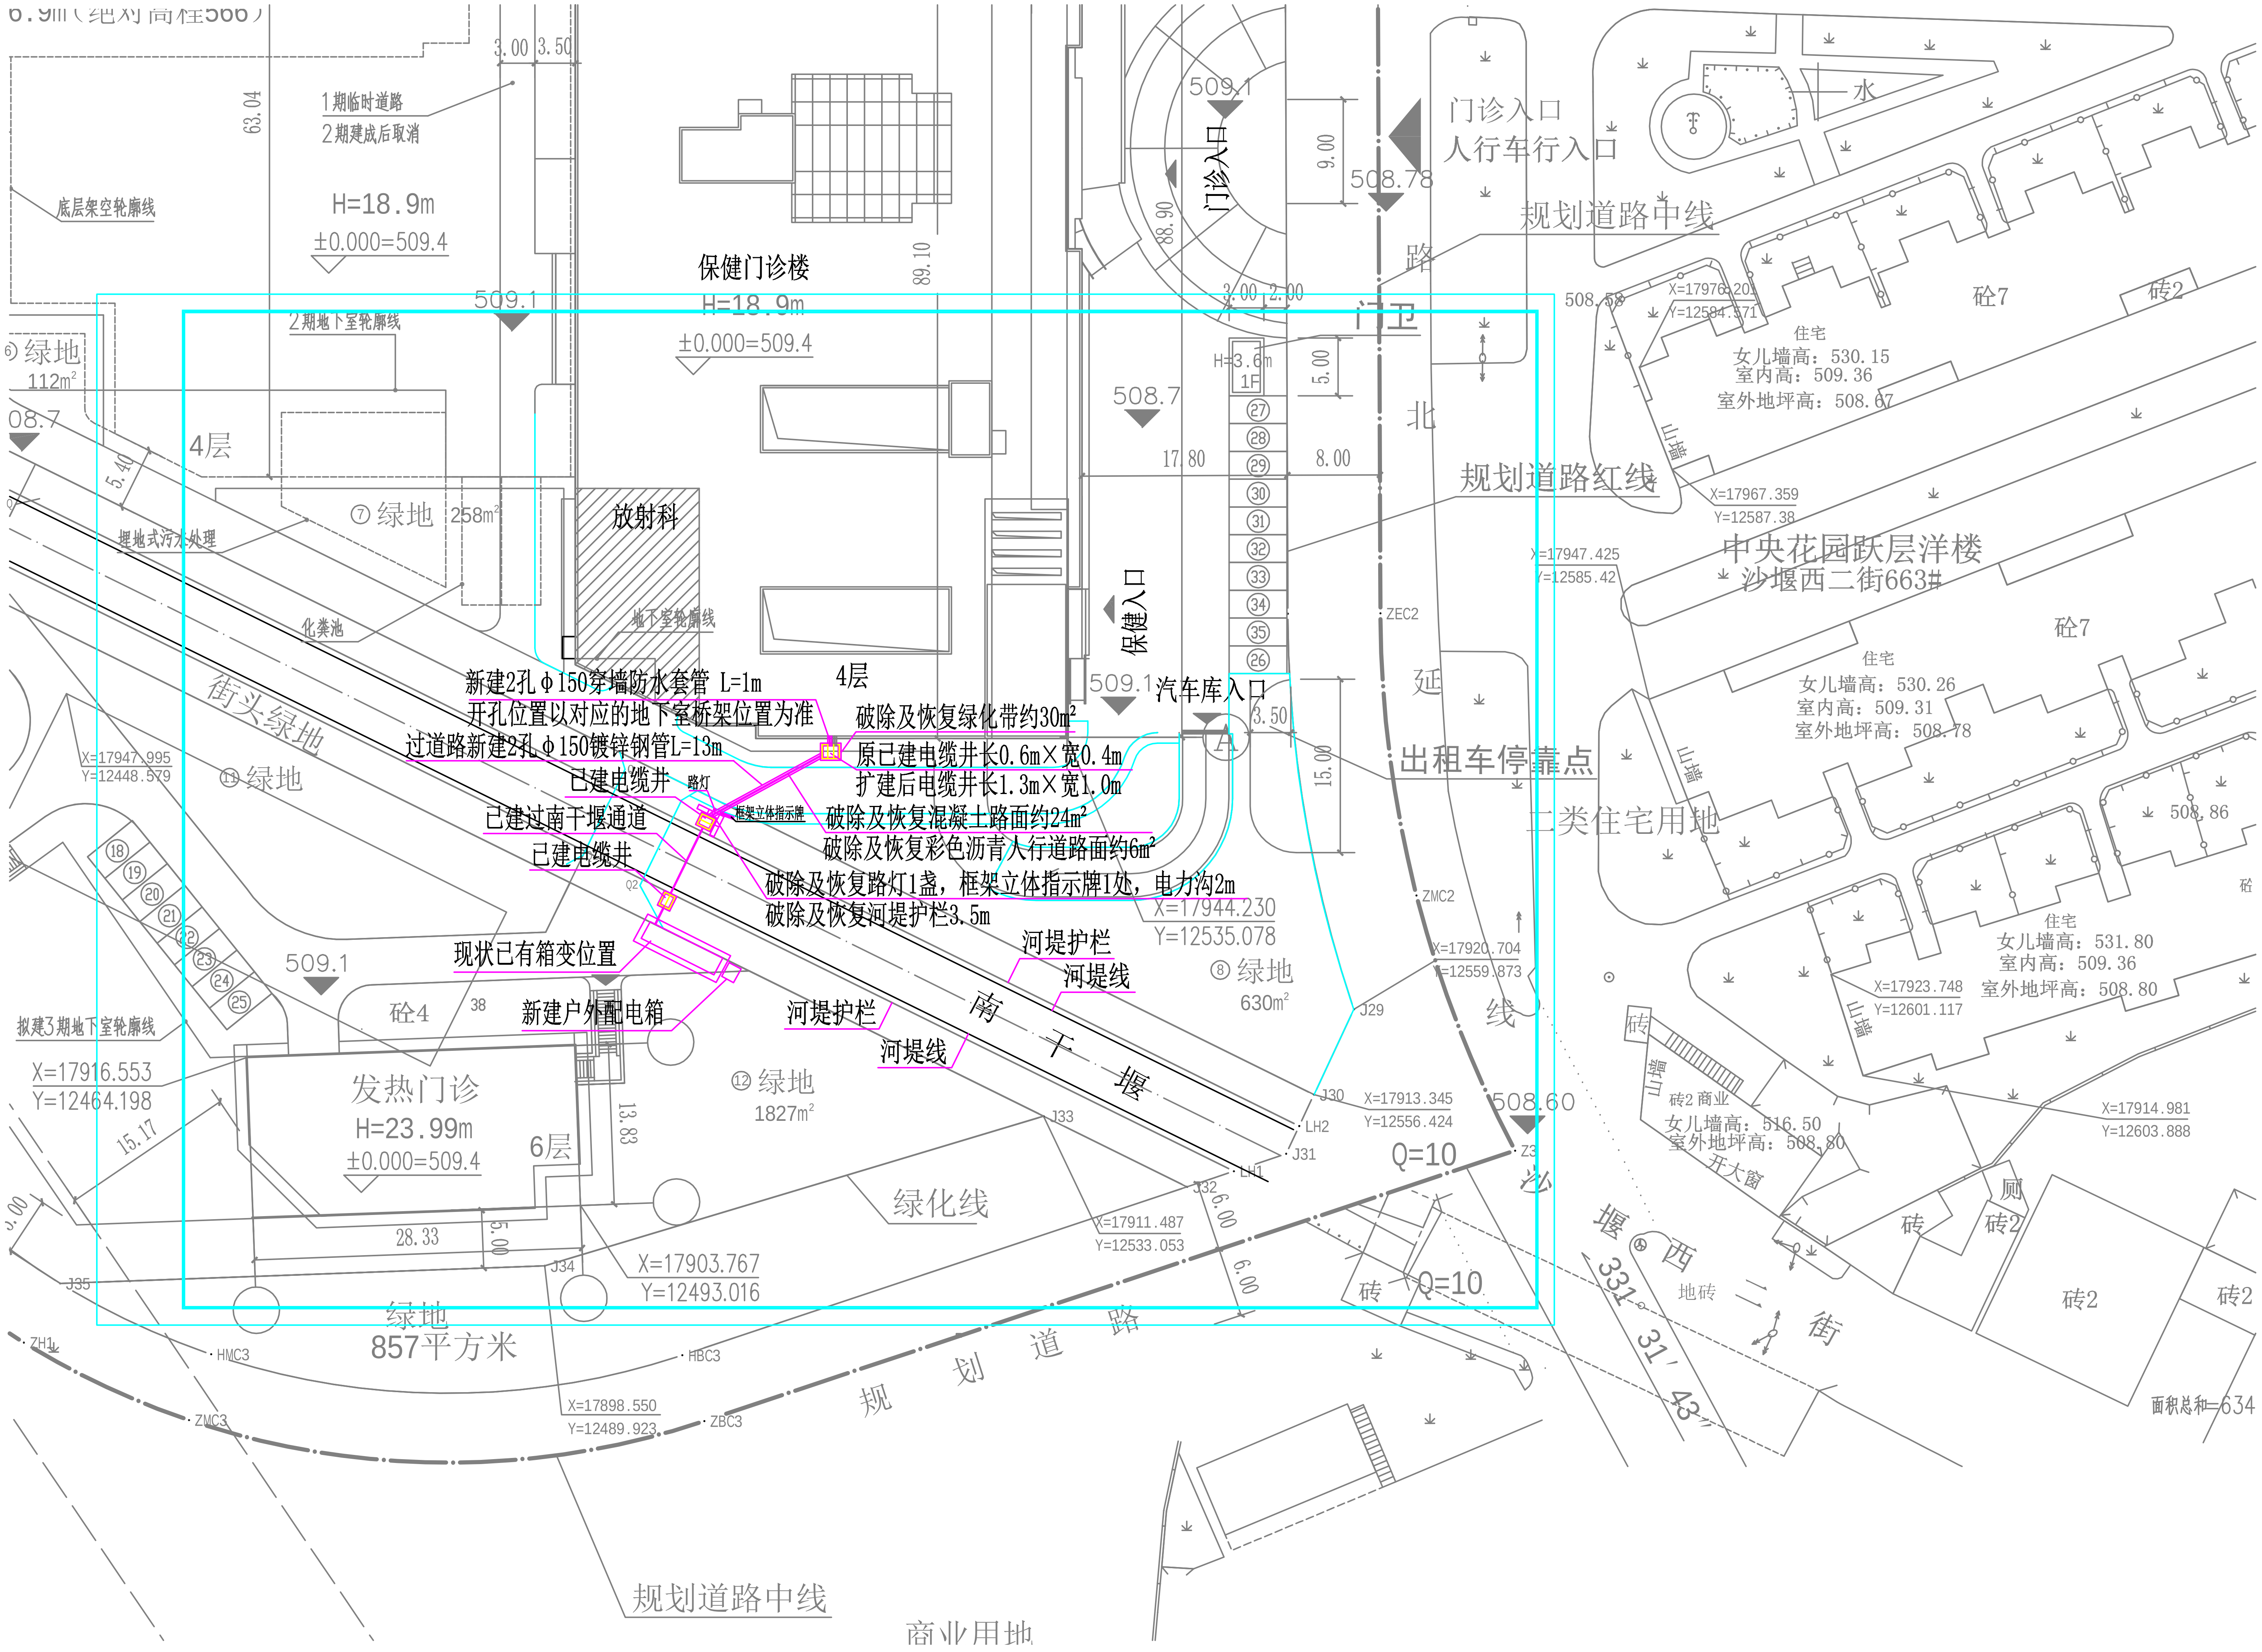

6.9m（绝对高程506）
63.04
3.00 3.50
1期临时道路
2期建成后取消
底层架空轮廓线
H=18.9m
±0.000=509.4
保健门诊楼
H=18.9m
±0.000=509.4
89.10
509.1
2期地下室轮廓线
⑥绿地
112m²
08.7
4层
5.40
⑦绿地 258m²
埋地式污水处理
放射科
地下室轮廓线
化粪池
街头绿地
⑪绿地
X=17947.995
Y=12448.579
新建2孔φ150穿墙防水套管 L=1m
开孔位置以对应的地下室桥架位置为准
过道路新建2孔φ150镀锌钢管L=13m
已建电缆井
路灯
已建过南干堰通道
已建电缆井
框架立体指示牌
4层
破除及恢复绿化带约30m²
原已建电缆井长0.6m×宽0.4m
扩建后电缆井长1.3m×宽1.0m
破除及恢复混凝土路面约24m²
破除及恢复彩色沥青人行道路面约6m²
破除及恢复路灯1盏，框架立体指示牌1处，电力沟2m
破除及恢复河堤护栏3.5m
Q2
现状已有箱变位置
新建户外配电箱
河堤护栏
河堤线
河堤护栏
河堤线
南干堰
X=17944.230
Y=12535.078
⑧绿地
630m²
509.1
砼4
38
⑱ ⑲ ⑳ ㉑ ㉒ ㉓ ㉔ ㉕
拟建3期地下室轮廓线
X=17916.553
Y=12464.198
15.17
发热门诊
H=23.99m
±0.000=509.4
6层
13.83
28.33
5.00
⑫绿地
1827m²
J33
绿化线
J34
J35
X=17903.767
Y=12493.016
绿地
857平方米
ZH1
HMC3
HBC3
X=17898.550
Y=12489.923
ZMC3
ZBC3
规划道路
规划道路中线
商业用地
X=17911.487
Y=12533.053
J32
6.00
6.00
LH1
J31
LH2
J30
X=17913.345
Y=12556.424
Q=10
J29
508.60
Z3
Q=10
砖
沙堰西二街
331° 31′ 43″
地砖
保健入口
509.1
汽车库入口
3.50
15.00
508.7
17.80
8.00
H=3.6m
1F
㉗ ㉘ ㉙ ㉚ ㉛ ㉜ ㉝ ㉞ ㉟ ㉖
5.00
门卫
北延线
ZEC2
ZMC2
出租车停靠点
X=17920.704
Y=12559.873
509.1
门诊入口
88.90
9.00
508.78
3.00 2.00
门诊入口
人行车行入口
规划道路中线
路
规划道路红线
二类住宅用地
508.58
X=17976.205
Y=12584.571
砼7
砖2
住宅
女儿墙高：530.15
室内高：509.36
室外地坪高：508.67
山墙
X=17967.359
Y=12587.38
X=17947.425
Y=12585.42
中央花园跃层洋楼
沙堰西二街663#
砼7
住宅
女儿墙高：530.26
室内高：509.31
室外地坪高：508.78
山墙
508.86
砼
住宅
女儿墙高：531.80
室内高：509.36
室外地坪高：508.80
X=17923.748
Y=12601.117
山墙
水
砖
山墙
砖2 商业
女儿墙高：516.50
室外地坪高：508.80
开大窗
X=17914.981
Y=12603.888
厕
砖
砖2
砖2
砖2
面积总和=634

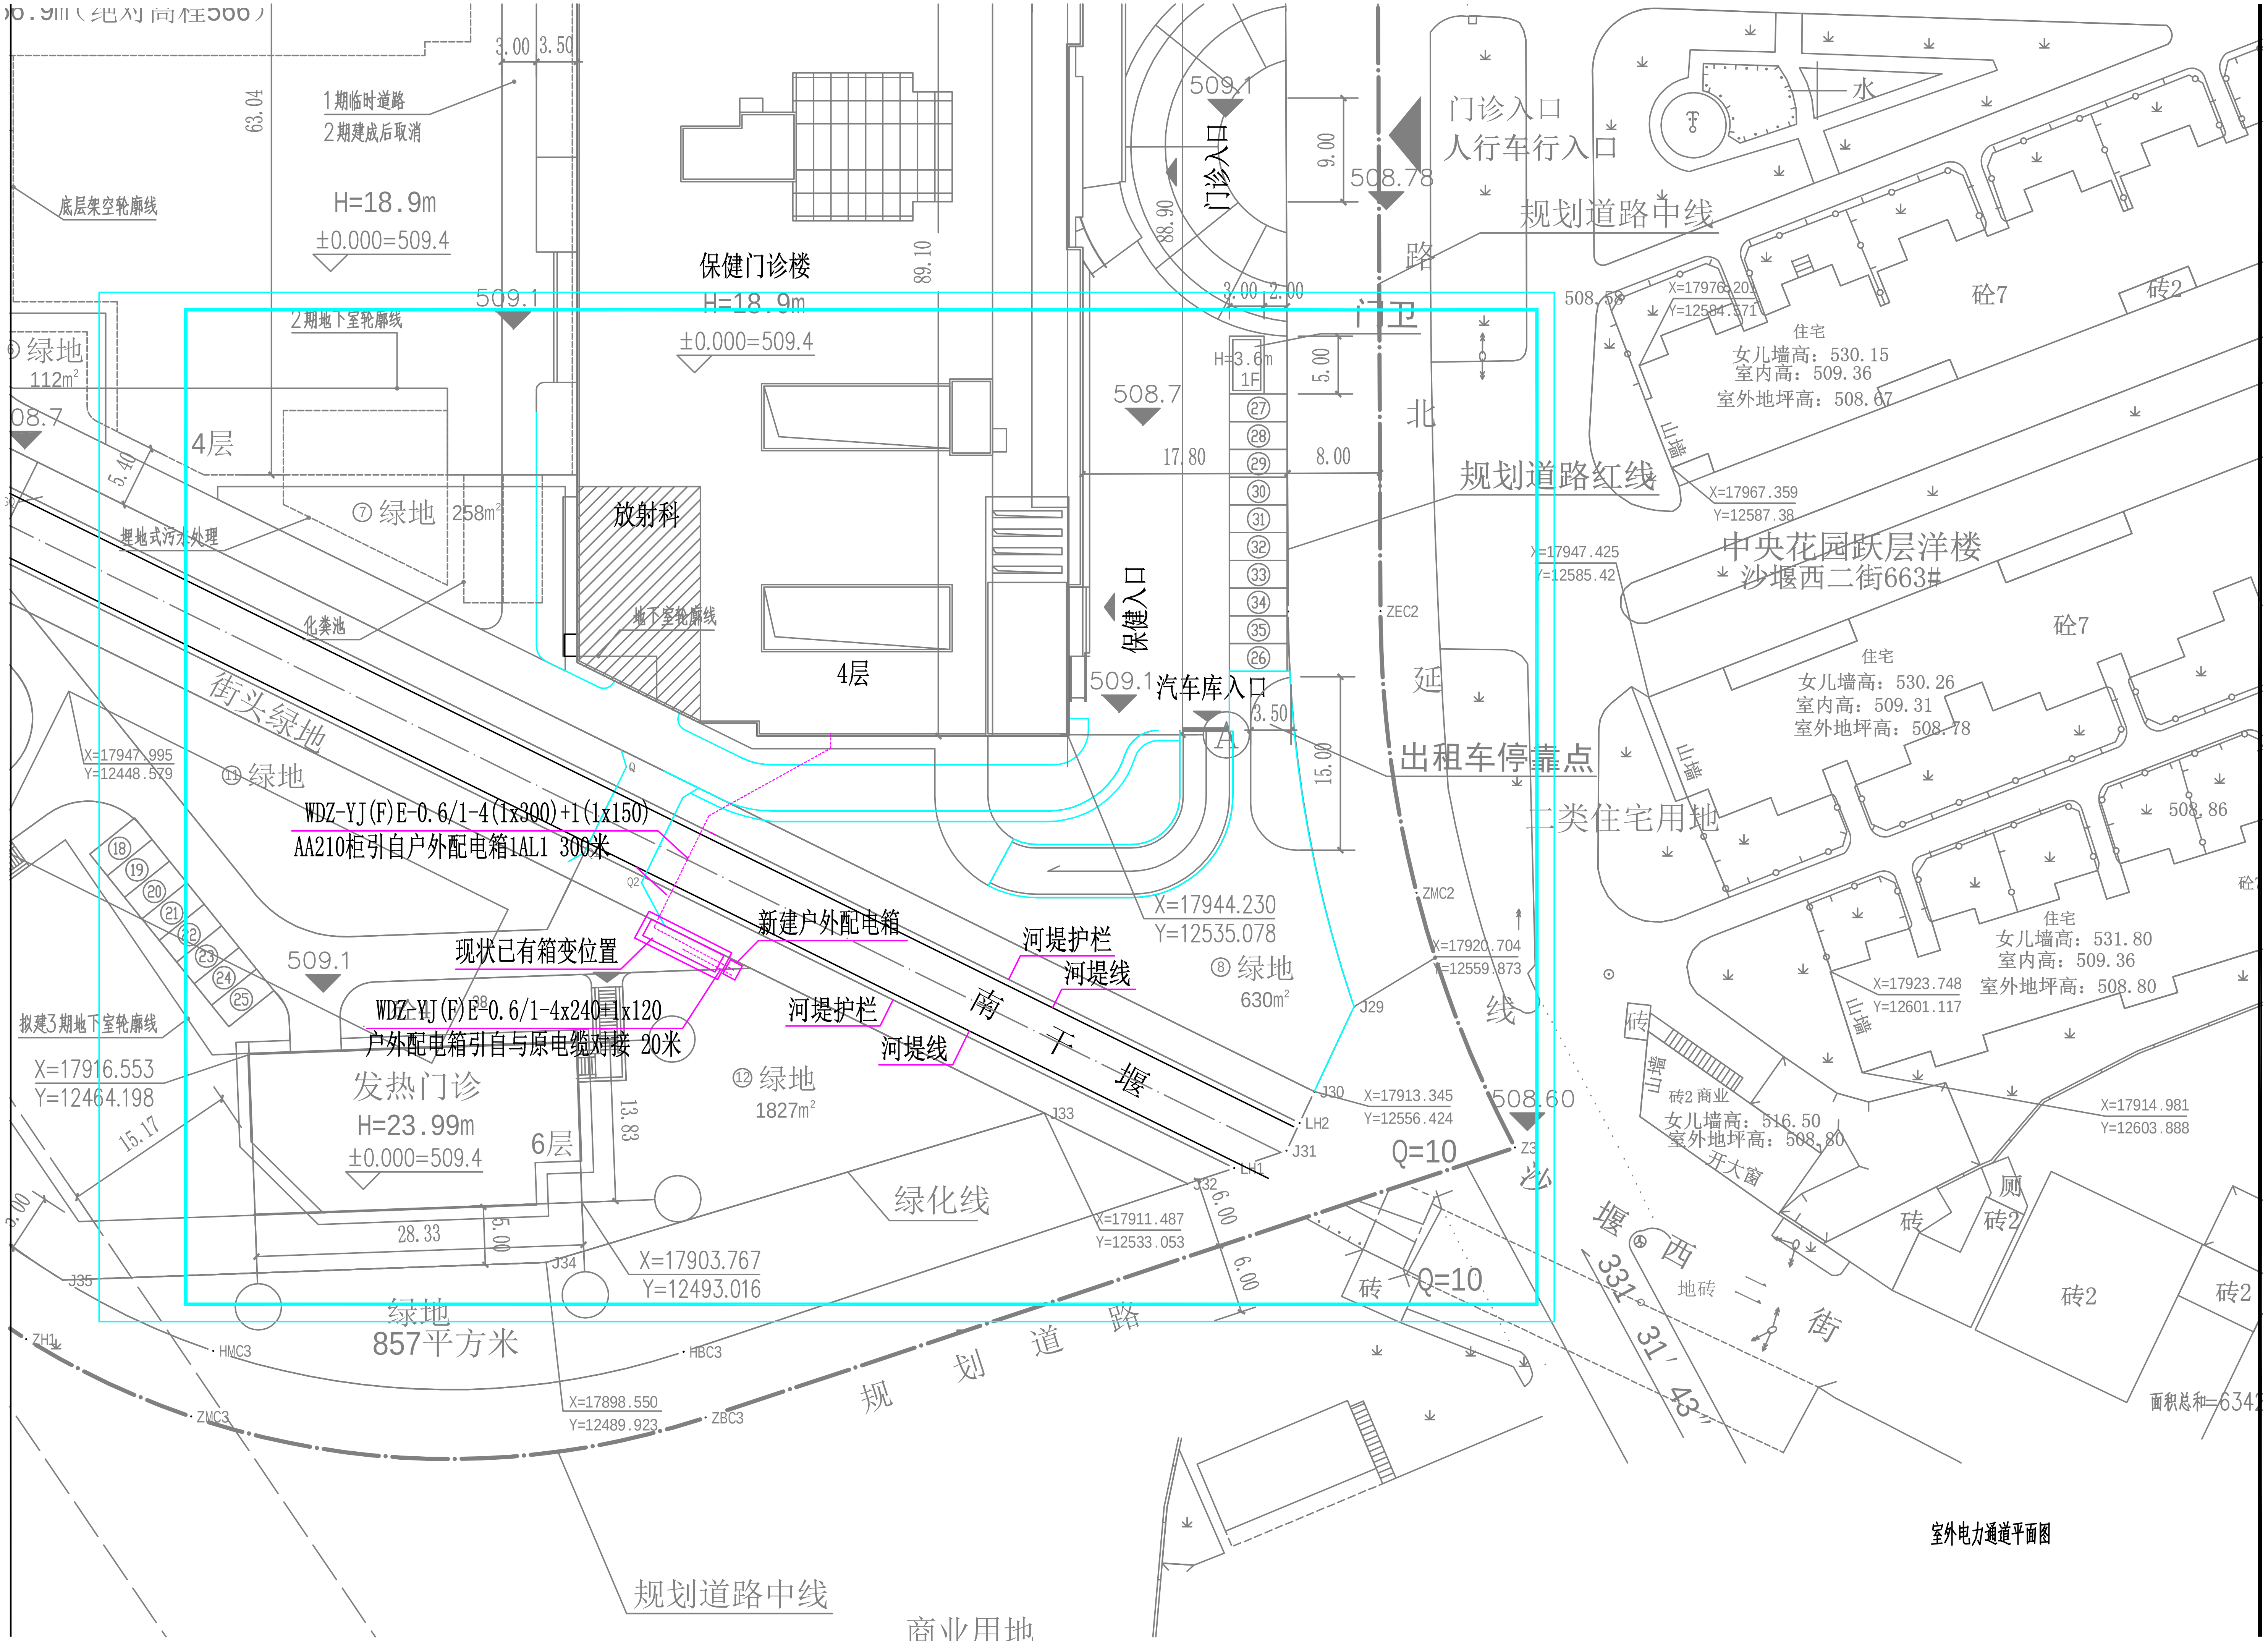
1期临时道路
2期建成后取消
底层架空轮廓线
H=18.9m
±0.000=509.4
63.04
3.00
3.50
保健门诊楼
H=18.9m
±0.000=509.4
89.10
509.1
2期地下室轮廓线
⑥ 绿地
112m²
508.7
4层
5.40
埋地式污水处理
⑦ 绿地
258m²
化粪池
放射科
地下室轮廓线
4层
保健入口
509.1
汽车库入口
508.7
17.80
8.00
H=3.6m
1F
㉗
㉘
㉙
㉚
㉛
㉜
㉝
㉞
㉟
㉖
3.50
15.00
5.00
9.00
3.00
2.00
88.90
509.1
门诊入口
508.78
门诊入口
人行车行入口
规划道路中线
路
门卫
北
规划道路红线
延
出租车停靠点
二类住宅用地
线
ZEC2
ZMC2
街头绿地
① 绿地
X=17947.995
Y=12448.579
WDZ-YJ(F)E-0.6/1-4(1x300)+1(1x150)
AA210柜引自户外配电箱1AL1 300米
新建户外配电箱
现状已有箱变位置
WDZ-YJ(F)E-0.6/1-4x240+1x120
户外配电箱引自与原电缆对接 20米
河堤护栏
河堤线
河堤护栏
河堤线
南
干
堰
X=17944.230
Y=12535.078
⑧ 绿地
630m²
X=17920.704
Y=12559.873
J29
J30
X=17913.345
Y=12556.424
LH2
J31
LH1
J32
J33
Q=10
Q=10
508.60
Z3
509.1
⑱
⑲
⑳
㉑
㉒
㉓
㉔
㉕
拟建3期地下室轮廓线
X=17916.553
Y=12464.198
15.17
3.00
发热门诊
H=23.99m
±0.000=509.4
6层
13.83
⑫ 绿地
1827m²
绿化线
28.33
5.00
J34
J35
X=17903.767
Y=12493.016
X=17911.487
Y=12533.053
6.00
6.00
绿地
857平方米
ZH1
HMC3
HBC3
ZMC3
ZBC3
X=17898.550
Y=12489.923
规
划
道
路
规划道路中线
商业用地
沙
堰
西
二
街
331°31′43″
地砖
砖
水
砼7
砖2
X=17976.201
Y=12594.571
508.58
住宅
女儿墙高：530.15
室内高：509.36
室外地坪高：508.67
山墙
X=17967.359
Y=12587.38
X=17947.425
Y=12585.42
中央花园跃层洋楼
沙堰西二街663#
砼7
住宅
女儿墙高：530.26
室内高：509.31
室外地坪高：508.78
山墙
508.86
砼
住宅
女儿墙高：531.80
室内高：509.36
室外地坪高：508.80
X=17923.748
Y=12601.117
山墙
砖
山墙
砖2 商业
女儿墙高：516.50
室外地坪高：508.80
开大窗
X=17914.981
Y=12603.888
厕
砖
砖2
砖2
砖2
面积总和=6342

室外电力通道平面图