


配电柜编号				
配电柜型号及屏宽				
回路编号	W01	W02	W03	W04
方案号	C09	C07	C09	C07
小室占用空间	1U	1U/2	1U/2	1U/2
设备容量 kW				
计算电流 A				
电缆 WDZ-YJ(F)E-0.6/1- (4x240+1x120)	与原回路对接			
矿物绝缘电缆 (GQFZ-NG-A)	与回路对接			
穿管	CT/SC100	CT/SC40	SC40	
用户名称				
箱体编号				


户外配电箱1AL1

新建

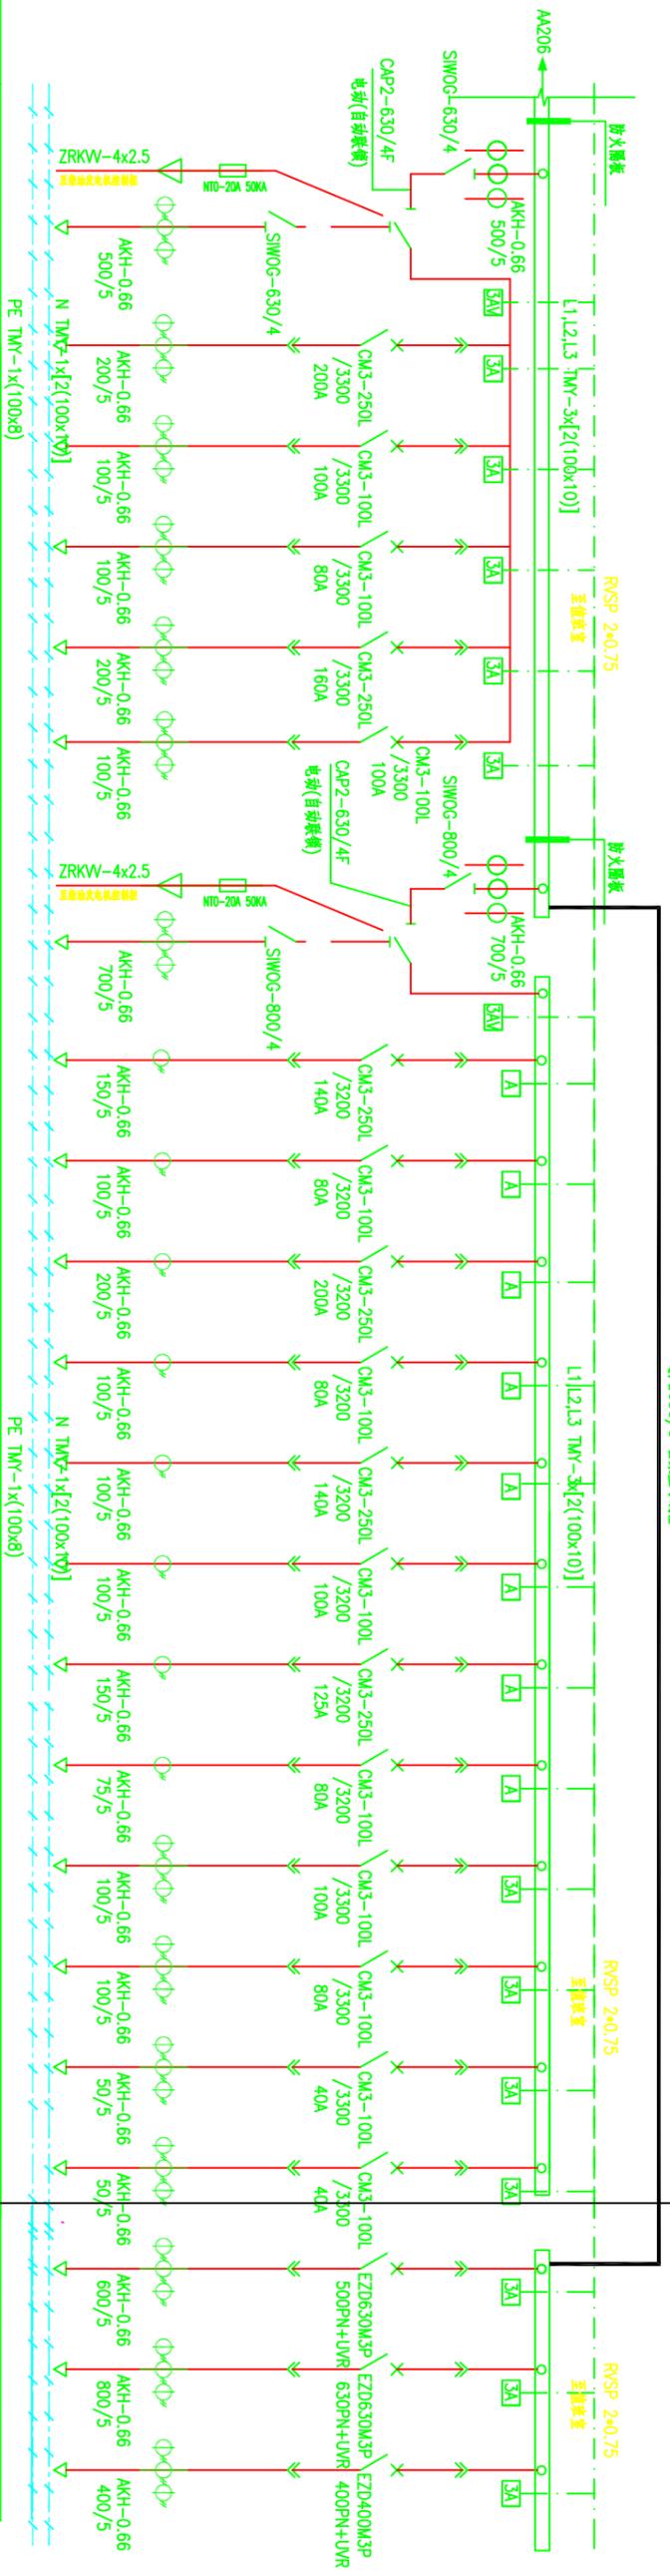

配电箱编号	配电箱型号及尺寸(宽x深x高)	AA207						AA208						AA209						AA210			
		GZH(800x800x2200)																		GZH(600x800x2200)			
回路编号	回路名称	W0701	W0702	W0703	W0704	W0705	W0706	W0801	W0802	W0803	W0804	W0901	W0902	W0903	W0904	W0905	W0906	W0907	W0908	W0909	W01001	W01002	W01003
方类号		G28	C07	C07	C07	C07	C07	G28	C09	C09	C09	C09	C09	C09	C07	C07	C07	C07	C07	C07	C07	C07	C07
小室占用空间		6U	1U	1U	1U	1U	1U	8U	1U	1U	1U	1U	1U	1U	1U	1U	1U	1U	1U	1U	1U	1U	1U
设备容量 (kW)		310	120kVA	50	40	90kVA	50	480	46	23	91.5/124.7	24/34	52.5/82.5	45	54.5	37	50	42	16				
计算电流 (A)		382	164	73.3	58.6	123.1	73.3	517.3	46	58.3	121.7/165.8	45.6/64.6	69.8/109.7	76.9	92.9	63.1	67	52.6	22.9				
电缆 WDJ-YJ(F)-0.6/1-		2(4x185+1x95)	1(4x120)	1(4x35)	1(4x25)	1(4x70)	1(4x35)	4(1x300)+1(1x150)	1(4x70)	1(4x25)	1(4x120+1x70)	4x25+1x16	4x70+1x35	1(4x35)	1(4x50)	1(4x25)	1(4x35)	1(4x25)	1(5x16)	1(5x10)	4(1x300)+1(1x150)		
穿管		TC						TC	CT/SC70	CT/SC50	CT/SC100	CT/SC50	CT/SC80	CT/SC50	CT/SC70	CT/SC50	CT/SC50	CT/SC40	CT/SC40				
用户名称		发电机组回廊 (2T浓硫酸泵)	手术中心 用电	PICU用电	MICU用电	产房用电	NICU用电	发电机组回廊 应急照明	消防电梯	消防电梯	地下2层 消防风机 防火卷帘	地下1层 消防风机 防火卷帘	地下1层 消防风机 防火卷帘	1~4层 防火卷帘	屋顶 正压风机	屋顶 正压风机 自喷增压泵	1~6层 应急照明	7~13层 应急照明	地下室 应急照明	直梯房2	室外新建户外 配电箱1A1		
箱体编号		APB401 (备用)	APB301 (备用)	APB302 (备用)	APB501 (备用)	APB601 (备用)		APBWD01 (备用)	APBWD02 (备用)	ACEB201~4E203D (备用)	ACEB104 (备用)	ACED101~ACED103 (备用)	APB301 (备用)	ACEWD01 (备用)	ACEWD02 (备用)	ALEBD102 (备用)	ALEB1002 (备用)	ALEBD202 (备用)					

2T变压器低压配电系统图二

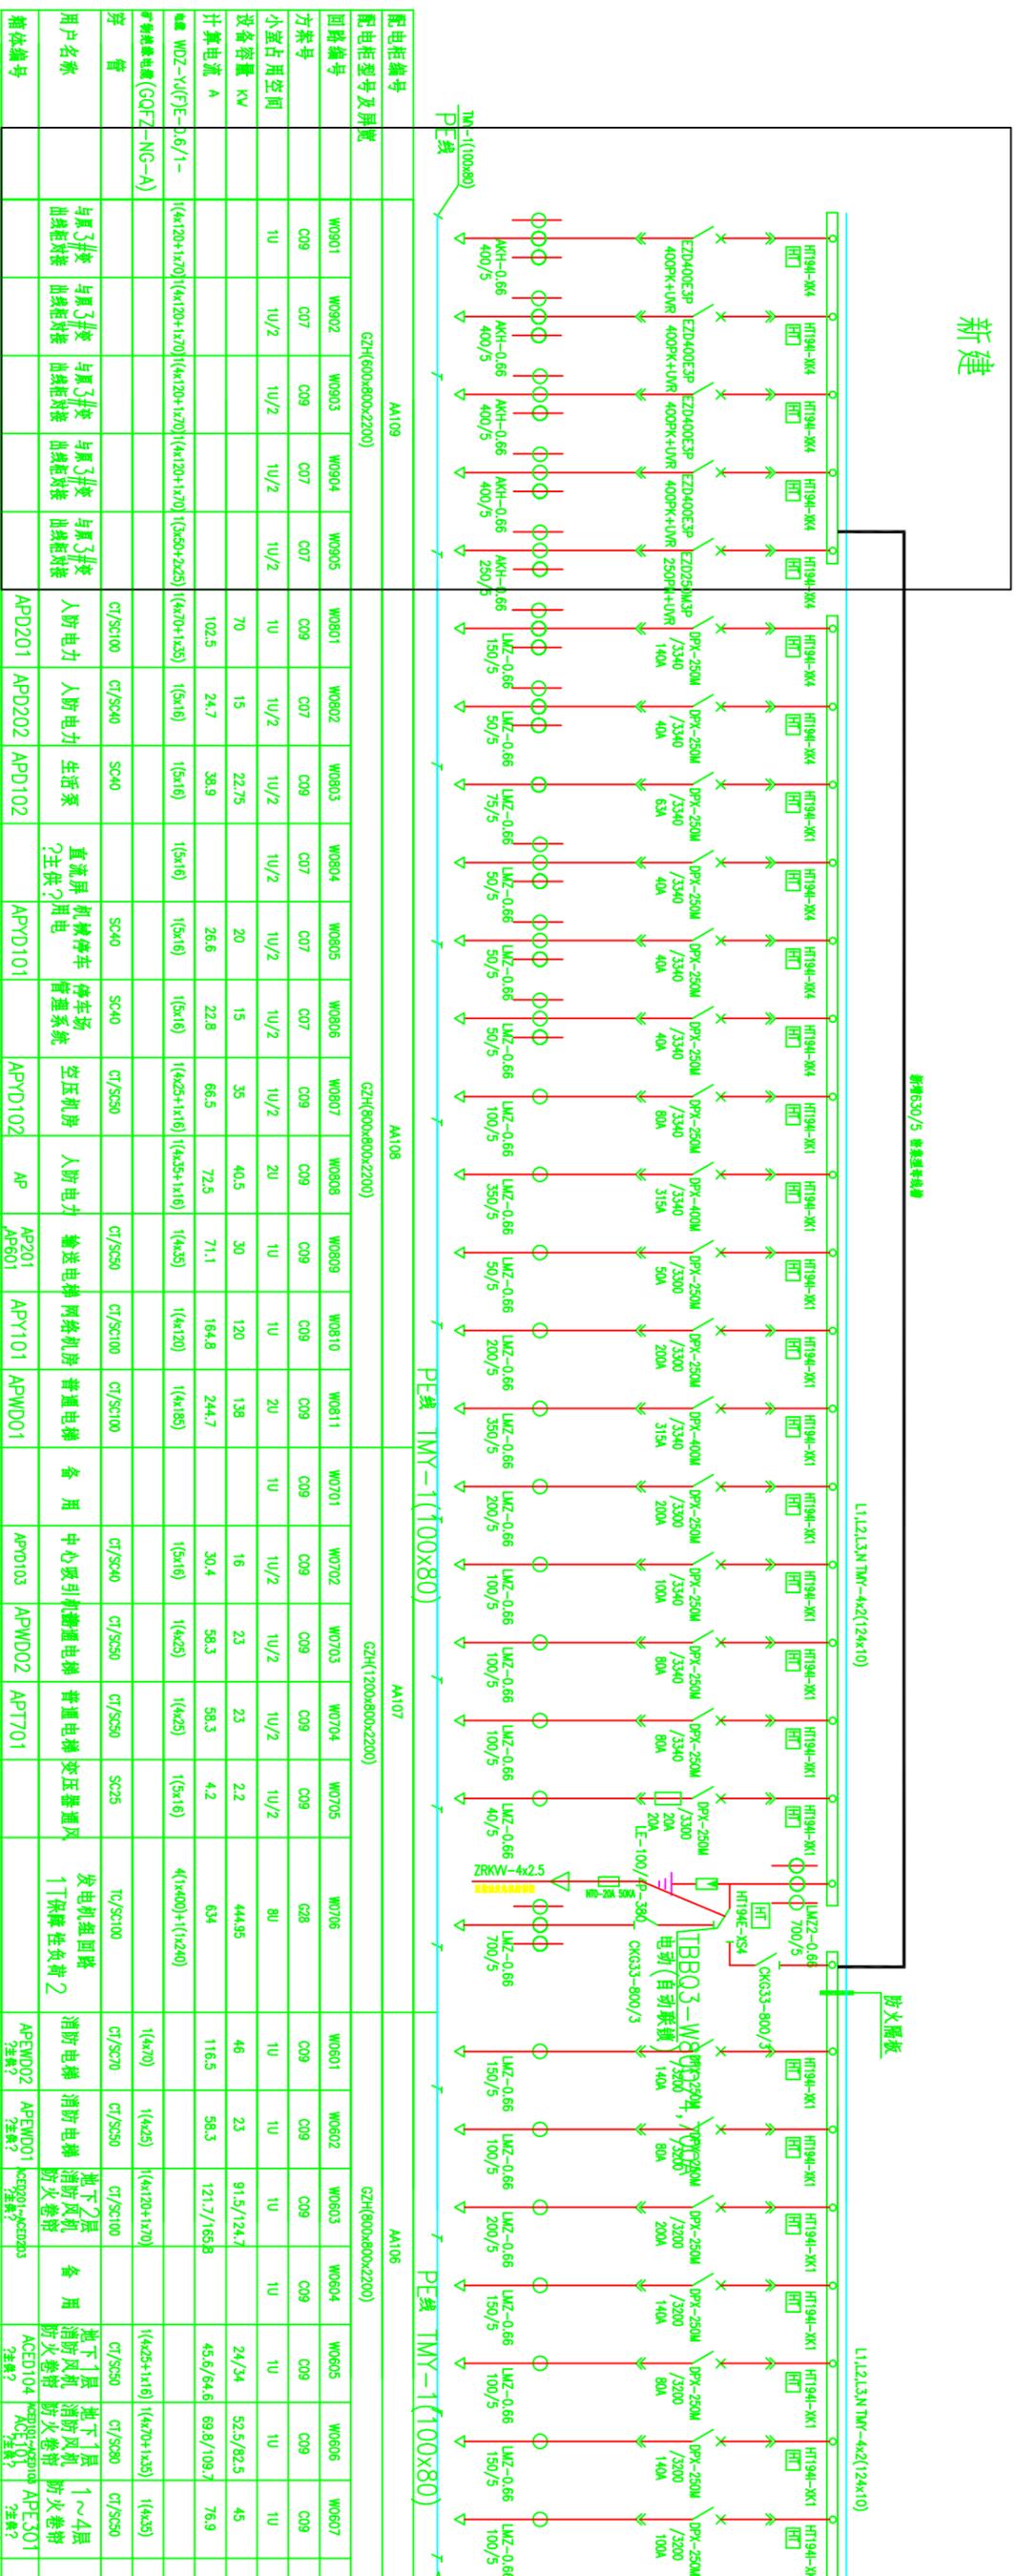

柜电柜型号及屏宽	AA109					AA108					AA107					AA106													
回路编号	W0901	W0902	W0903	W0904	W0905	W0801	W0802	W0803	W0804	W0805	W0806	W0807	W0808	W0809	W0810	W0811	W0701	W0702	W0703	W0704	W0705	W0706	W0601	W0602	W0603	W0604	W0605	W0606	W0607
方案号	C09	C07	C09	C07	C07	C09	C07	C09	C07	C07	C09	C09	C09	C09	C09	C09	C09	C09	C09	C09	C28	C28	C09	C09	C09	C09	C09	C09	C09
小室占用空间	1U	1U/2	1U/2	1U/2	1U/2	1U	1U/2	1U/2	1U/2	1U/2	1U/2	1U/2	1U	1U	1U	1U	1U	1U/2	1U/2	1U/2	1U/2	8U	1U	1U	1U	1U	1U	1U	1U
设备容量 KV																						444.95	46	23	91.5/124.7	24/34	52.5/82.5	45	
电缆规格 (GOLF-NG-A)	1(4x120+1x70)	1(4x120+1x70)	1(4x120+1x70)	1(4x120+1x70)	1(3x50+2x25)	1(4x70+1x35)	1(5x16)	1(5x16)	1(5x16)	1(5x16)	1(5x16)	1(4x25+1x16)	1(4x35+1x16)	1(4x35)	1(4x120)	1(4x185)	1(5x16)	1(4x25)	1(4x25)	1(4x25)	1(5x16)	4(1x400)+(1x240)	1(4x70)	1(4x25)	1(4x120+1x70)	1(4x25+1x16)	1(4x70+1x35)	1(4x35)	
管						CT/SC100	CT/SC40	SC40		SC40	SC40	CT/SC50		CT/SC50	CT/SC100	CT/SC100	CT/SC40	CT/SC50	CT/SC50	CT/SC50	SC25	TC/SC100	CT/SC70	CT/SC50	CT/SC100	CT/SC50	CT/SC80	CT/SC50	
用户名称	与屏子并接 出线柜对接	与屏子并接 出线柜对接	与屏子并接 出线柜对接	与屏子并接 出线柜对接	与屏子并接 出线柜对接	人防电力	人防电力	生活泵	直流屏 ?主供?	机械停车 管理系	停车场 管理系统	空压机房	人防电力	输送电梯	网络机房	普通电梯	备用	中心吸引 排灌电	普通电梯	变压器通 风	发电机组 1T保障 性负荷2	消防电	消防电	消防电	地下2层 消防风机 防火卷 帘	备用	地下1层 消防风机 防火卷 帘	地下1层 消防风机 防火卷 帘	1~4层 消防风机 防火卷 帘
箱体编号						APD201	APD202	APD102	APVD101	APVD101	APVD102	AP	AP201 AP601	APY101	APWD01		APD103	APWD02	APT701			APEMD02	APEMD01	APED01- APED03		ACED104	ACED103- ACED105	APES01	

1T变压器低压配电系统图一