


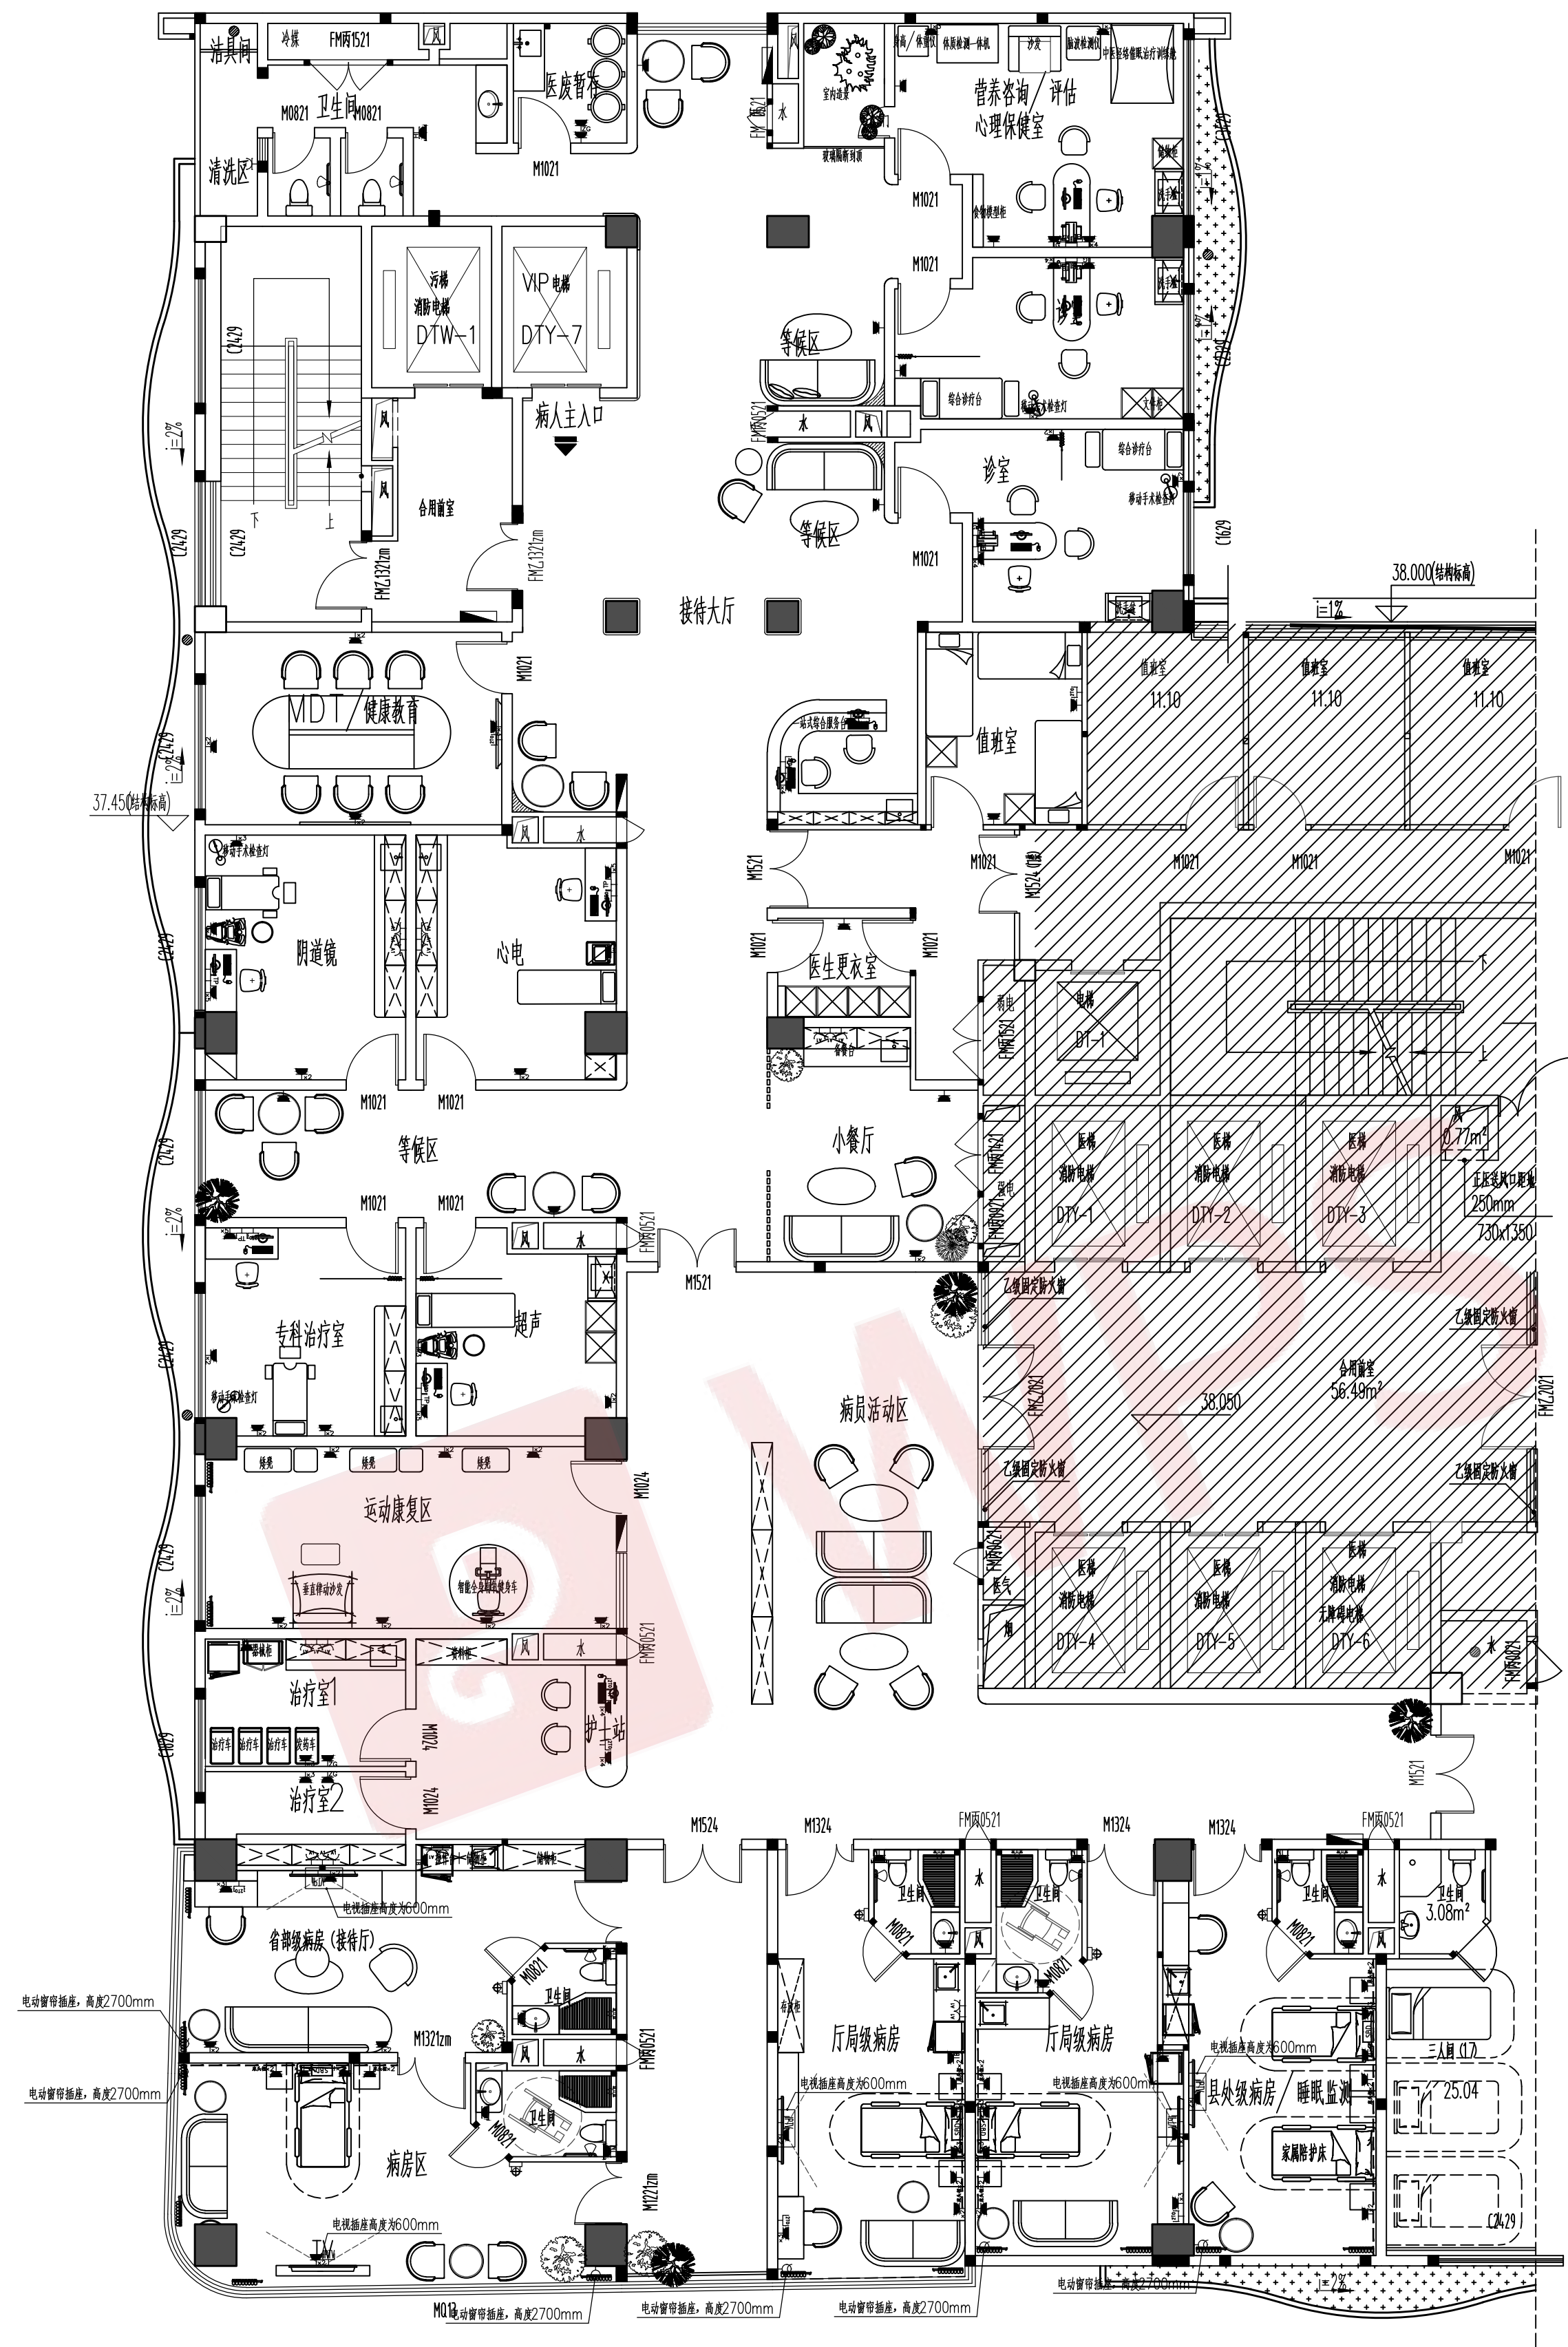

平面布置图

图例及设备材料表

序号	图例	名称	规格	单位	备注
1		五孔带保护接点暗装插座	220V/10A	个	嵌墙, H=0.3m
2		五孔带保护接点暗装插座	220V/10A	个	嵌墙, H=0.9m
3		冰柜插座	220V/10A	个	嵌墙, H=0.3m
4		只能马桶插座	220V/10A	个	嵌墙, H=0.3m
5		紫光灯插座	220V/10A	个	嵌墙, H=2.1m
6		观片灯插座	220V/10A	个	嵌墙, H=1.2m
7		床头柜插座	220V/10A	个	嵌墙, H=0.75m
8		烘手机五孔防溅插座	220V/10A	个	嵌墙, H=1.2m
9		五孔防溅插座	220V/10A	个	嵌墙, H=1.2m
10		网络双口插座	86x86	个	嵌墙, H=0.3m
11		网络单口插座	86x86	个	嵌墙, H=0.3m
12		电话插座	86x86	个	嵌墙, H=0.3m
13		病房网络电视插座	86x86	个	嵌墙, H=0.9m
14		病房电视插座	86x86	个	嵌墙, H=0.9m
15		呼叫器			
16		一键报警按钮	220V/10A	个	嵌墙, H=1.3m
17		小夜灯	220V/10A	个	嵌墙, H=0.3m
18		医疗设备带, 包含氧气终端、压缩空气、呼叫器、照明开关、电源插座、内网插口, 负压	220V/10A	个	嵌墙, H=1.3m
19		医疗设备带插座	220V/10A	个	装于医疗带
20		预留电源	220V/10A	个	详见图纸
21					
23					
24					
25					
26					
27					
28					
29					
30					

- 病房房间里电视插座、电视信号接口以及电视网络插座设置在同一高度1300mm。
- 病房卫生间门口距离地面完成面300mm 高度预留小夜灯电源, 根据甲方确认是否取消。
- 病房和抢救室等均有设备带, 设备带要包含氧气终端、压缩空气、负压、呼叫器、照明开关、电源插座、内网插口等。
- 病房卫生间设置热水器插座, 方便后期使用。
- 休息区、过道等公共空间宜每隔6米设置一个孔带保护节点安装插座, 具体位置根据二次装修设计确定。
- 应向甲方确认是否使用烘手机, 如果不使用则可取消烘手机插座的设置。
- 无障碍卫生间与病房卫生间、公区卫生间宜设置呼叫器。
- 放射科室内、检验科实验区、病理科、输血科、计划生育、手术室、产房、ICU、新生儿/NICU等内部点位布置由专业厂家设计。